




Ville de Guérande
CAP Atlantique


AMÉNAGEMENT ET EMBELLISSEMENT DU VILLAGE DE SAILLÉ
modification des aménagements de la rue du Ber et de la rue Basse

PA4 - Plan de composition



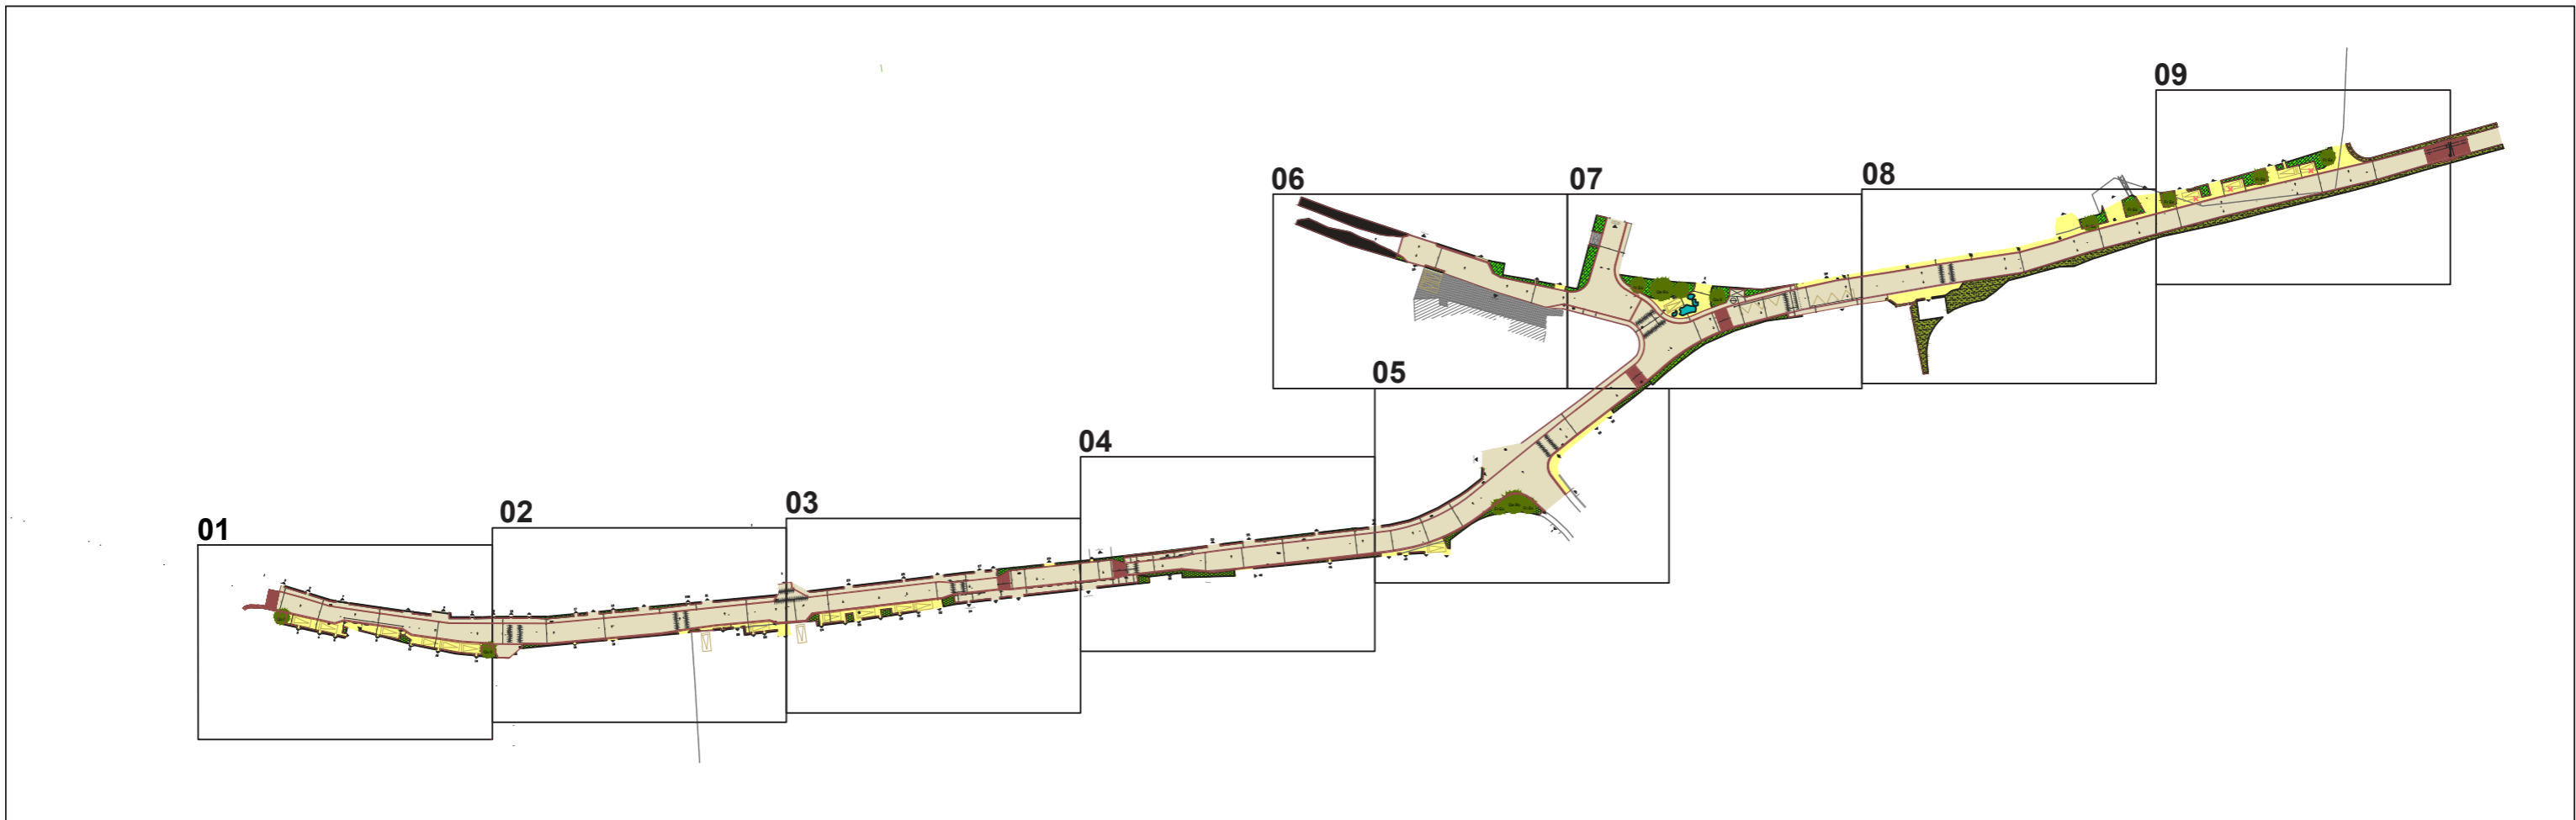

Rue du Ber

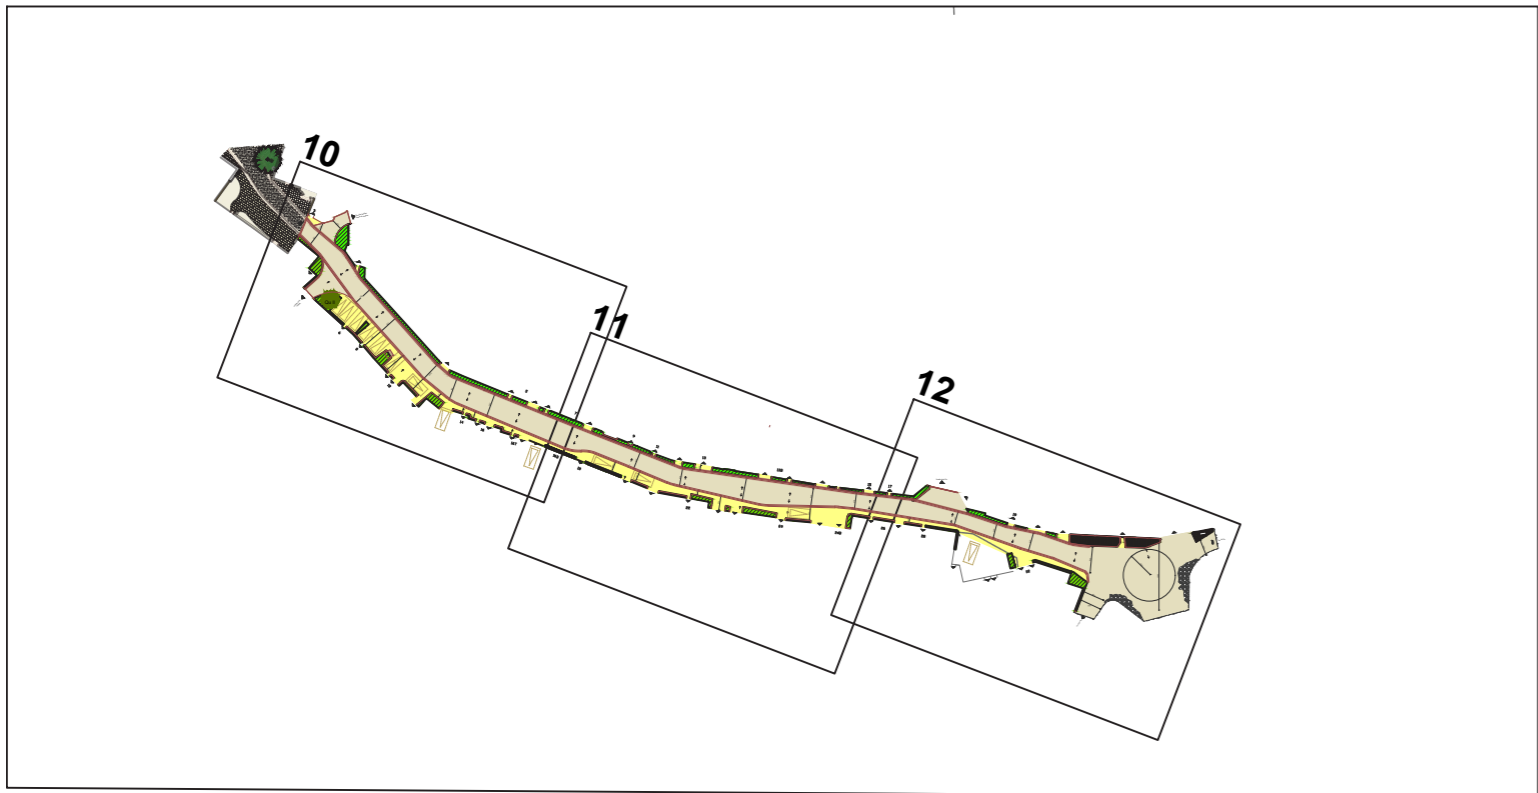


Rue Basse


Légende

<ul style="list-style-type: none"> Plateaux en moellons de granit Enrobé hydro-décapé Goasq Sable stabilisé Enrochement granit en opus Enrochement granit - hauteur max. : 40 cm Bordure cornière métallique ép.:5 mm (entre le stabilisé et massif EV) Bordure granit Caniveau granit Bordure béton Caniveau béton Emprise stationnement non matérialisée Borne en granit Lampadaires Barrières Clous métalliques 	<ul style="list-style-type: none"> Massif orienté au soleil - Entrée de ville Arbustes : Atriplex halimus, C3l, 60/80 Lavandula angustifolia, C5l, 40/60 Senecio greyi, C4l, 40/60 Vivaces et graminées : Agapanthus campanulatus 'Cobalt blue', godet de 9 Gaura lindheimeri 'Siskiyou Pink', godet de 9 Salvia officinalis, godet de 9 Massif orienté au soleil - Rue principale Arbustes : Lavandula angustifolia, C5l, 40/60 Pittosporum tobira 'Nana', C7l, 40/50 Senecio greyi, C4l, 40/60 Vivaces et graminées : Gaura lindheimeri 'Siskiyou Pink', godet de 9 Salvia officinalis, godet de 9 Saponaria officinalis, godet de 9 Massif orienté au soleil - Rue secondaire Arbustes : Atriplex halimus, C3l, 60/80 Buxus sempervirens, C7l, 50/60 Choisya ternata 'Katie Pearl', C7l, 60/80 Pittosporum tobira 'Nana', C7l, 40/50 Senecio greyi, C4l, 40/60 Vivaces et graminées : Agapanthus campanulatus 'Cobalt blue', godet de 9 Armeria maritima 'Alba', godet de 9 Festuca glauca, godet de 9 Grimpante orienté à l'ombre Grimpantes : Hydrangea petiolaris, C3l, 60/80 Parthenocissus tricuspidata 'Veitchii', C3l, 60/100 Vivaces et graminées : Alocasia rosea, godet de 9 Massif orienté à l'ombre - Entrée de ville Arbustes : Hydrangea macrophylla 'blanc', C3l, 5/7br Hydrangea quercifolia, C3l, 5/7br Lonicera nidula, C4l, 40/60 Vivaces et graminées : Carex pendula, godet de 9 Lysimachia barystachys, godet de 9 Massif orienté à l'ombre - Rue principale Arbustes : Cornus alba 'Sibirica', C7l, 80/100 Hydrangea quercifolia, C3l, 5/7br Lonicera nidula, C4l, 40/60 Osmanthus delavayi, C7l, 60/80 Vivaces et graminées : Geranium macrorrhizum, godet de 9 Lysimachia barystachys, godet de 9 Massif orienté à l'ombre - Rue secondaire Arbustes : Buxus sempervirens, C7l, 50/60 Hydrangea quercifolia, C3l, 5/7br Lonicera nidula, C4l, 40/60 Osmanthus delavayi, C7l, 60/80 Vivaces et graminées : Brunnera macrophylla, godet de 9 Carex pendula, godet de 9 Geranium macrorrhizum, godet de 9 Haut de talus enherbé + bulbes végétation des affleurements rocheux Vivaces et graminées : Polypodium vulgare, godet de 9 Sedum acre, godet de 9 Massif haie du tour de l'île Atriplex halimus, C3l, 60/80 Prunus spinosa, touffe, 90/120 Viburnum opulus, touffe, 90/120 Arbres existants supprimés
--	---




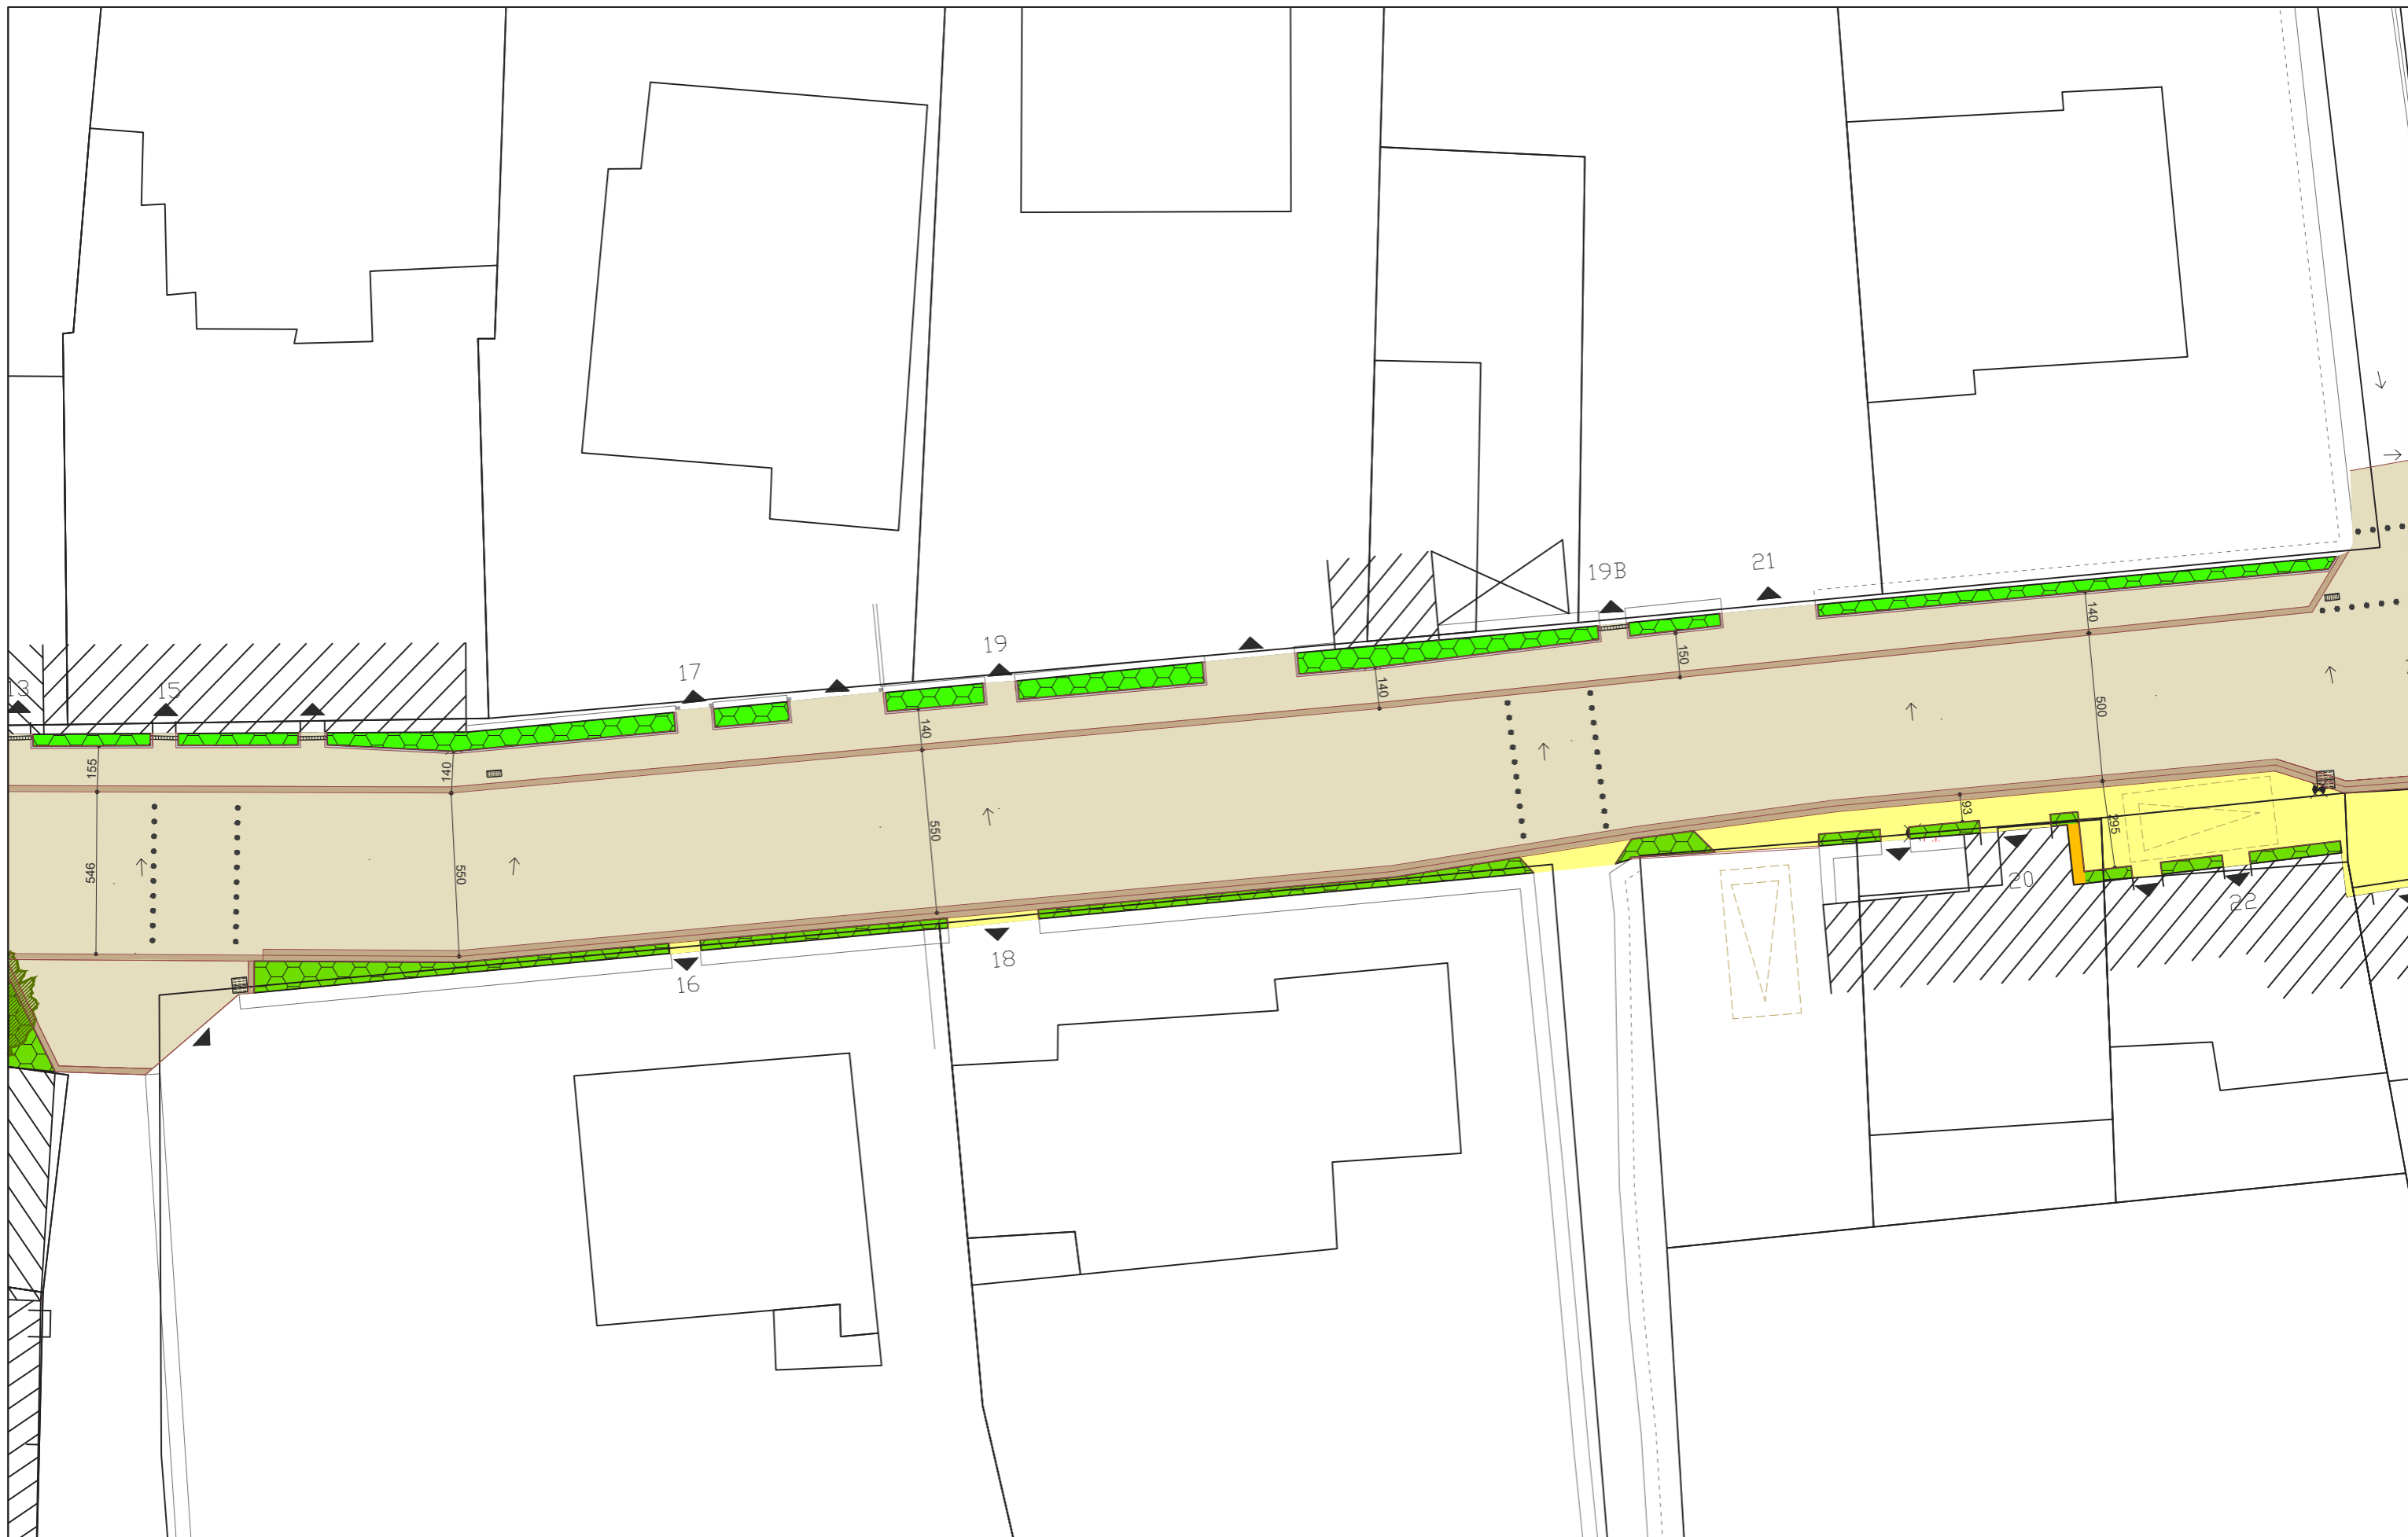




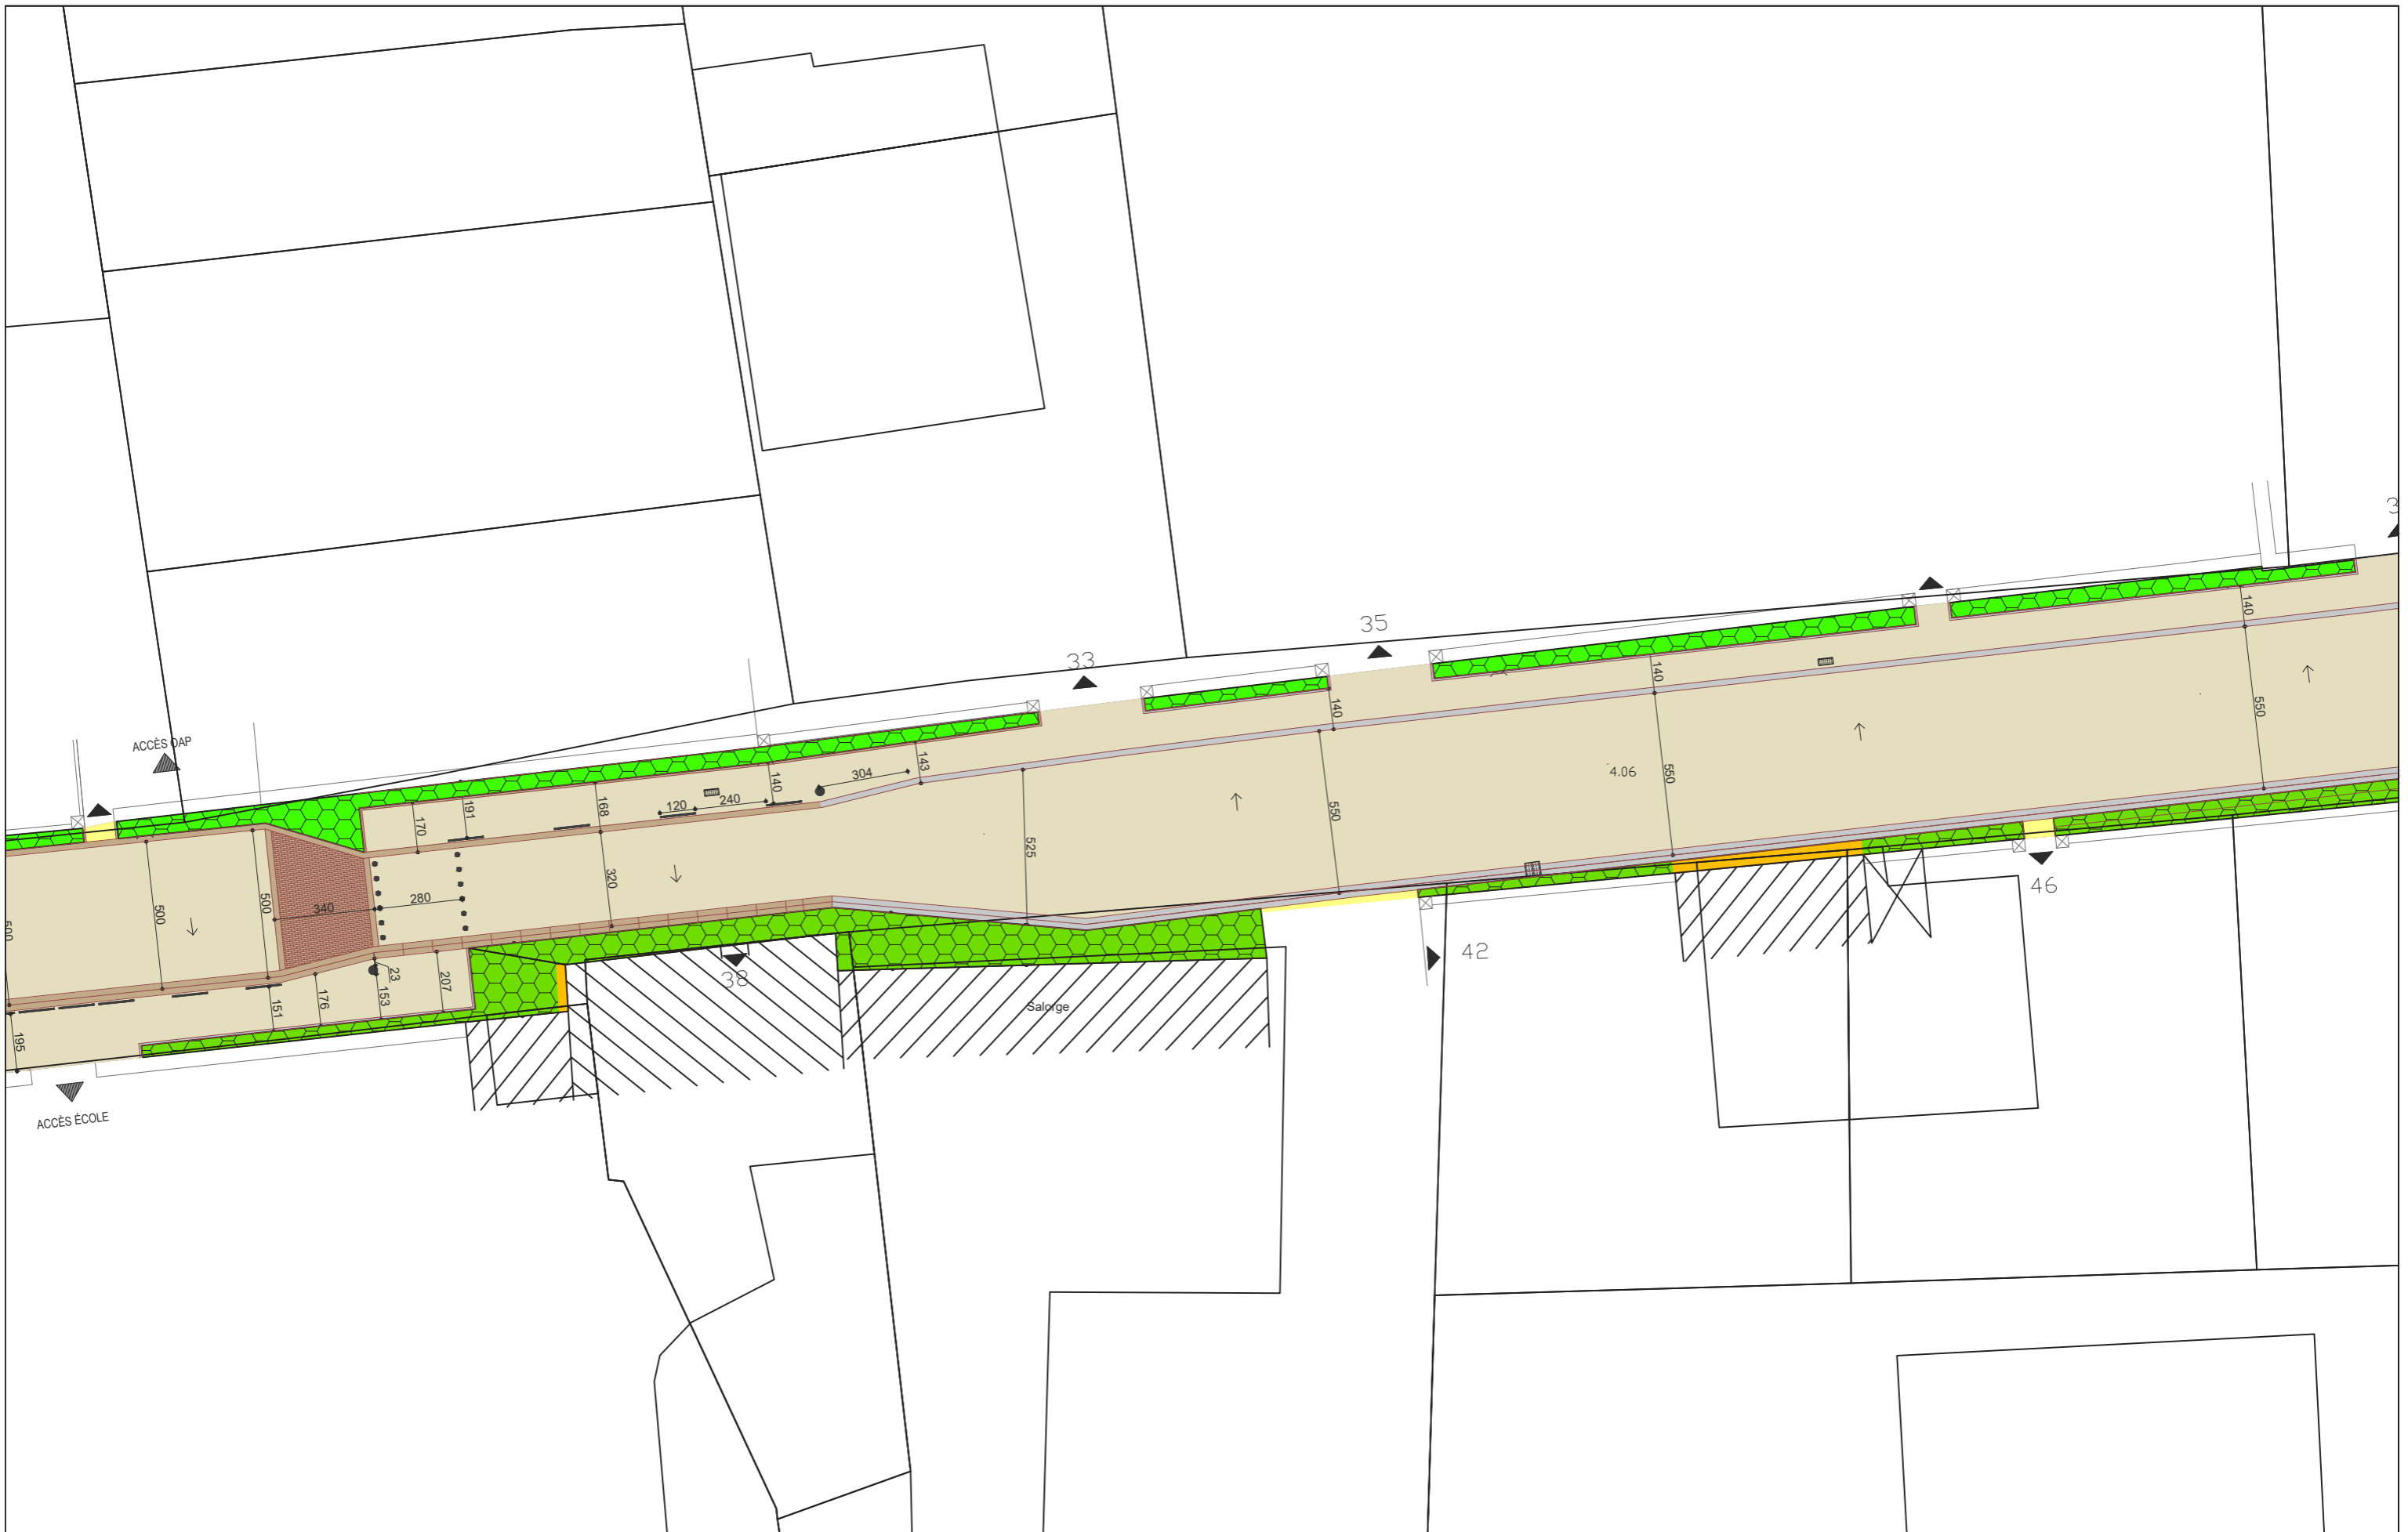





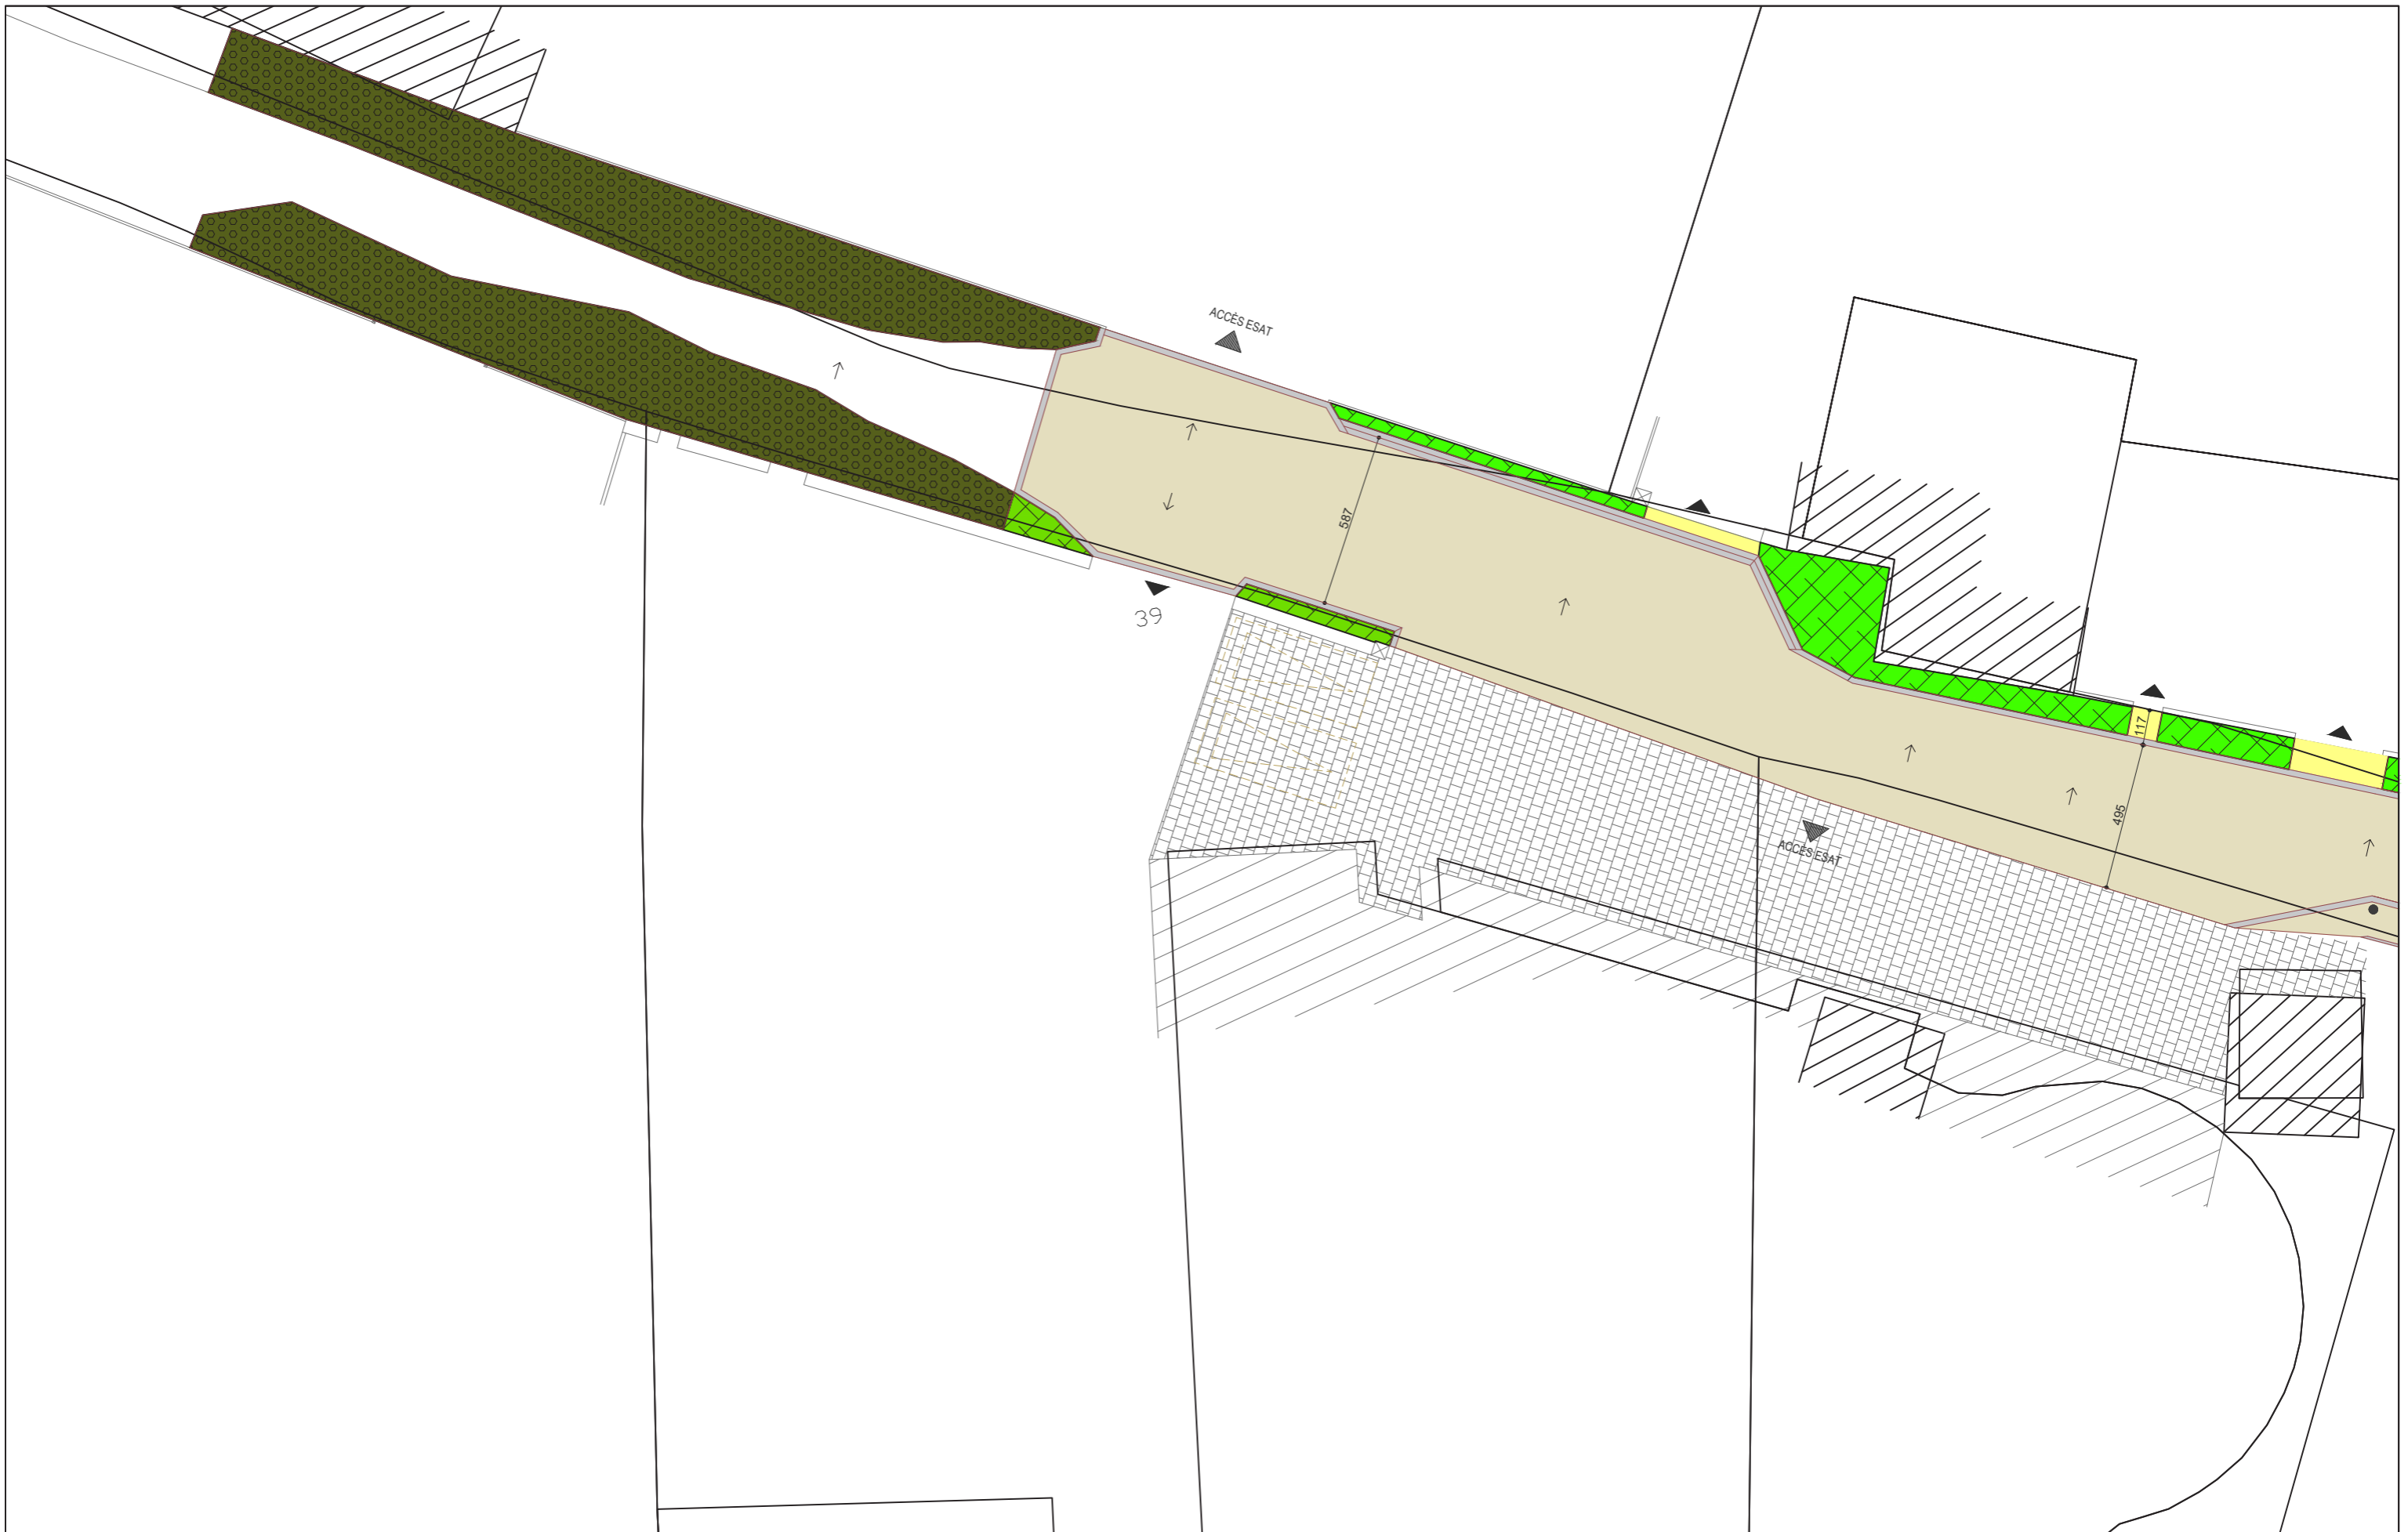




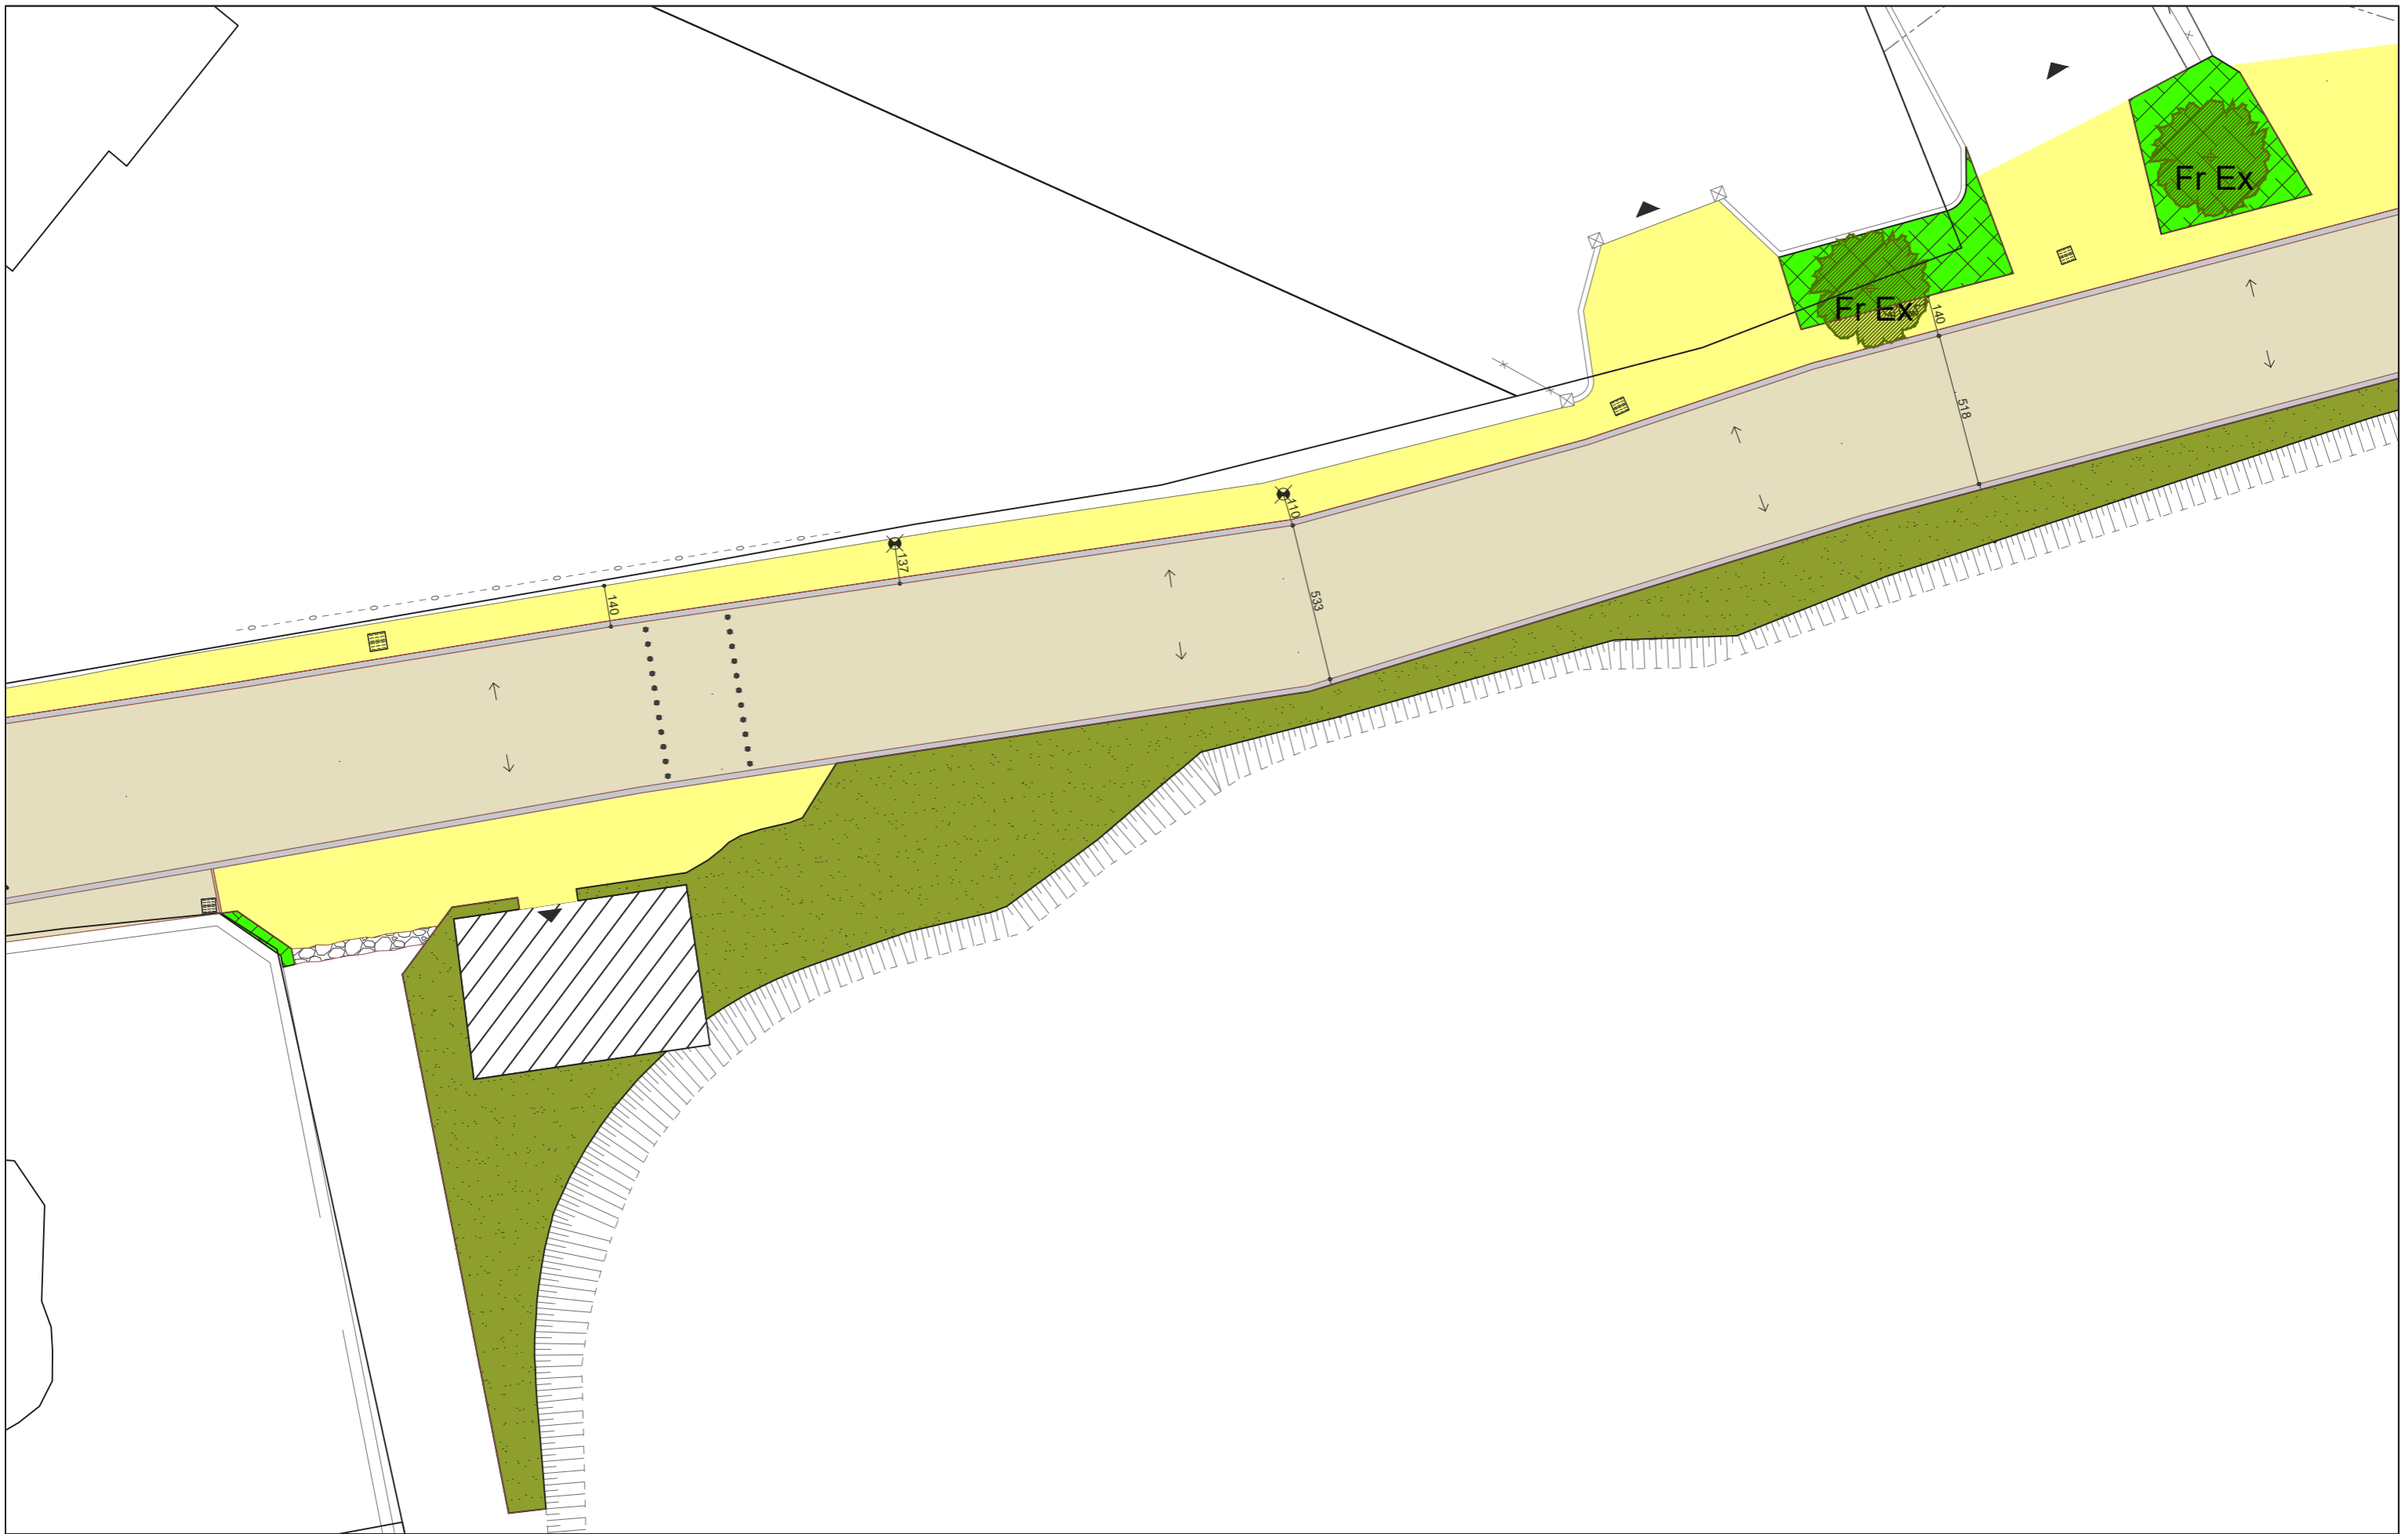

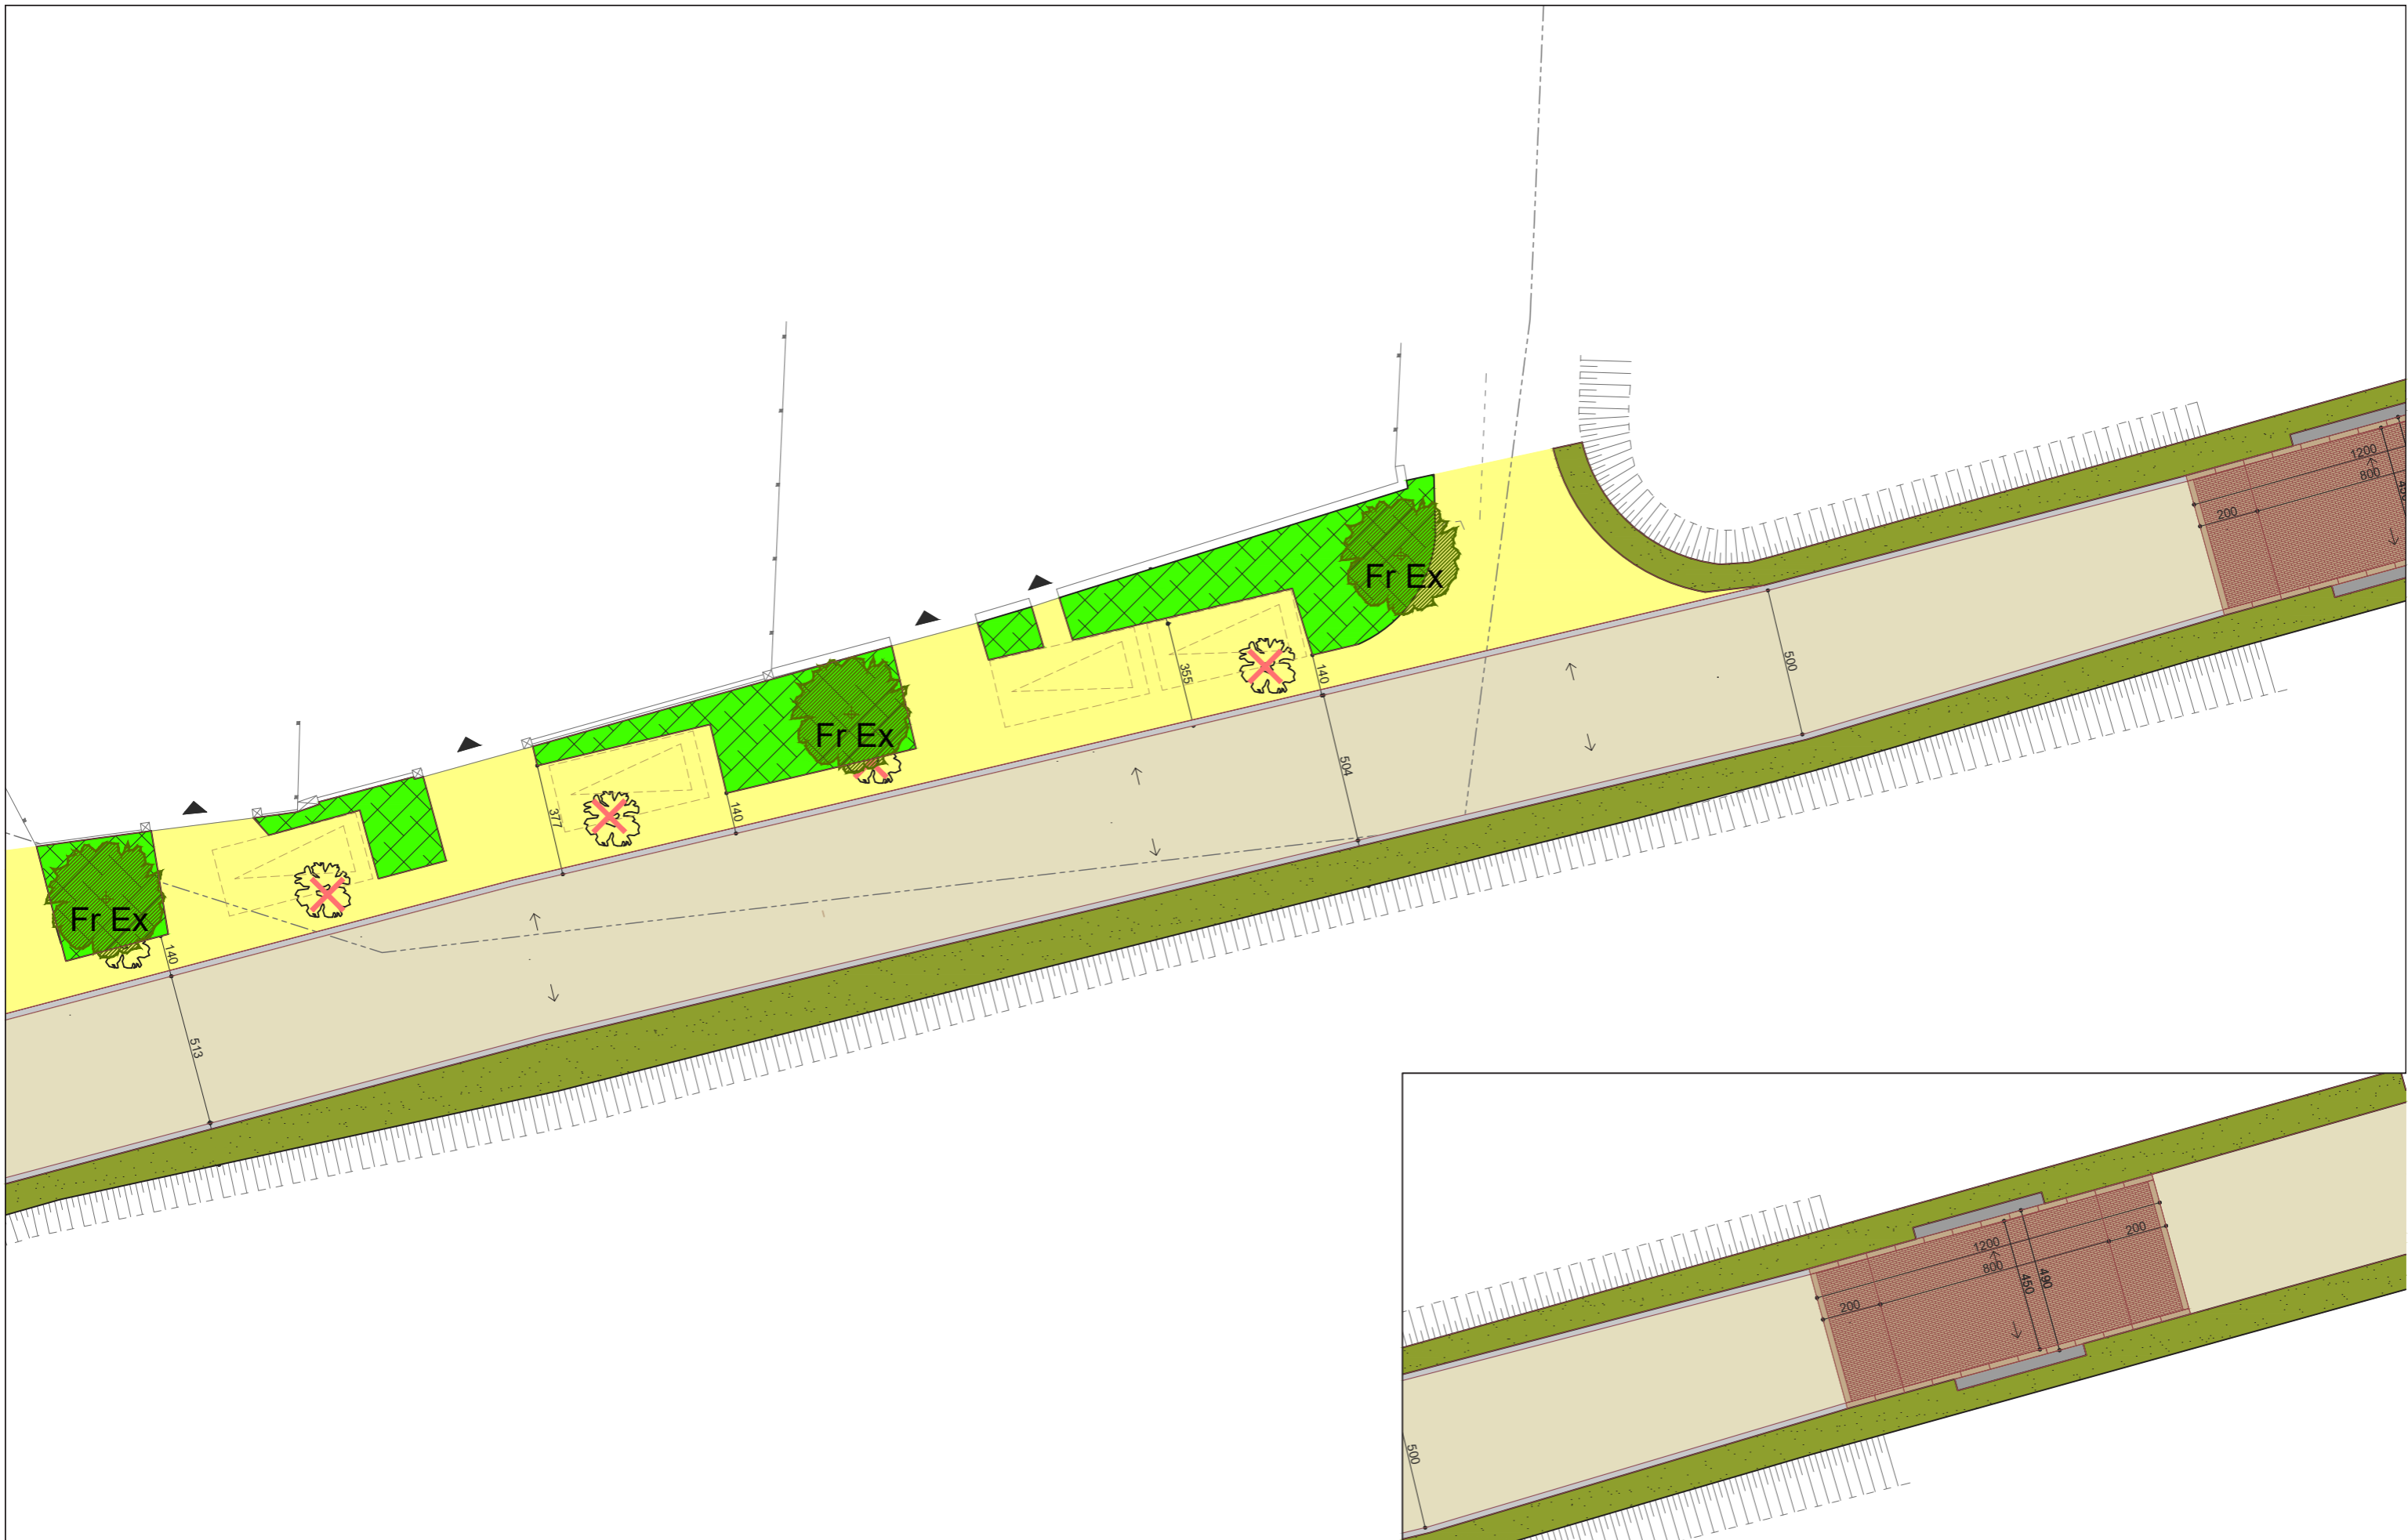

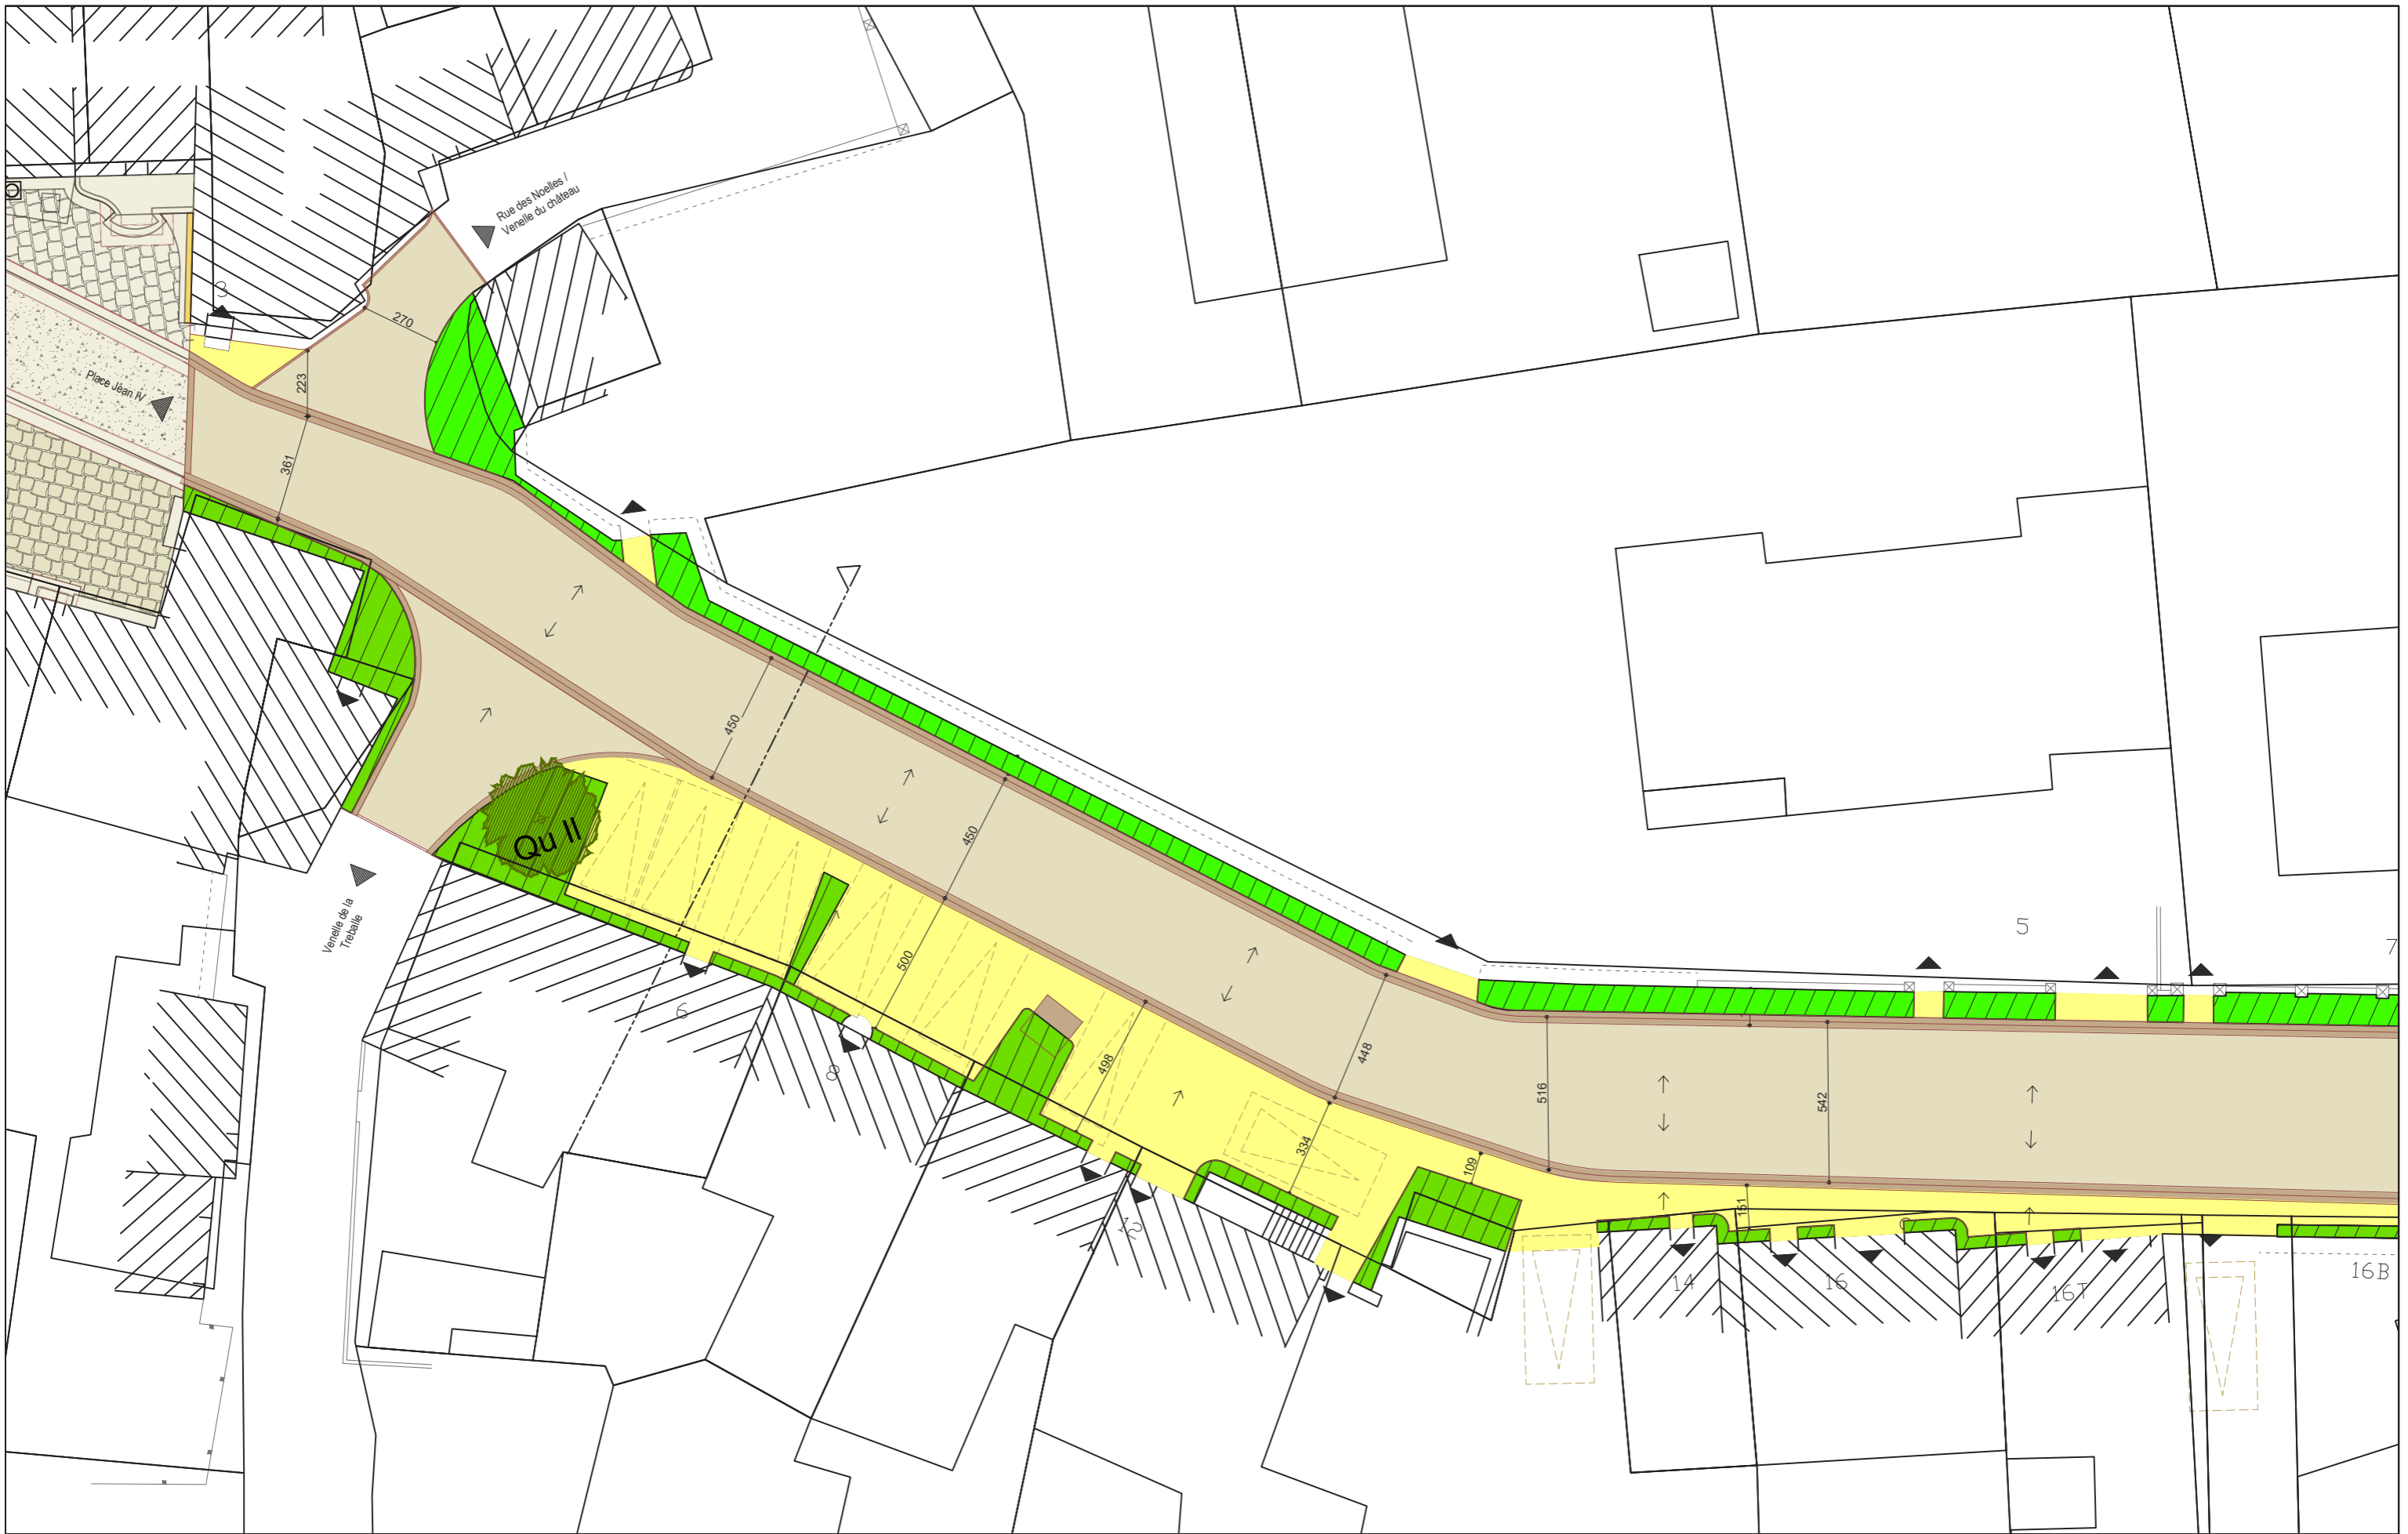

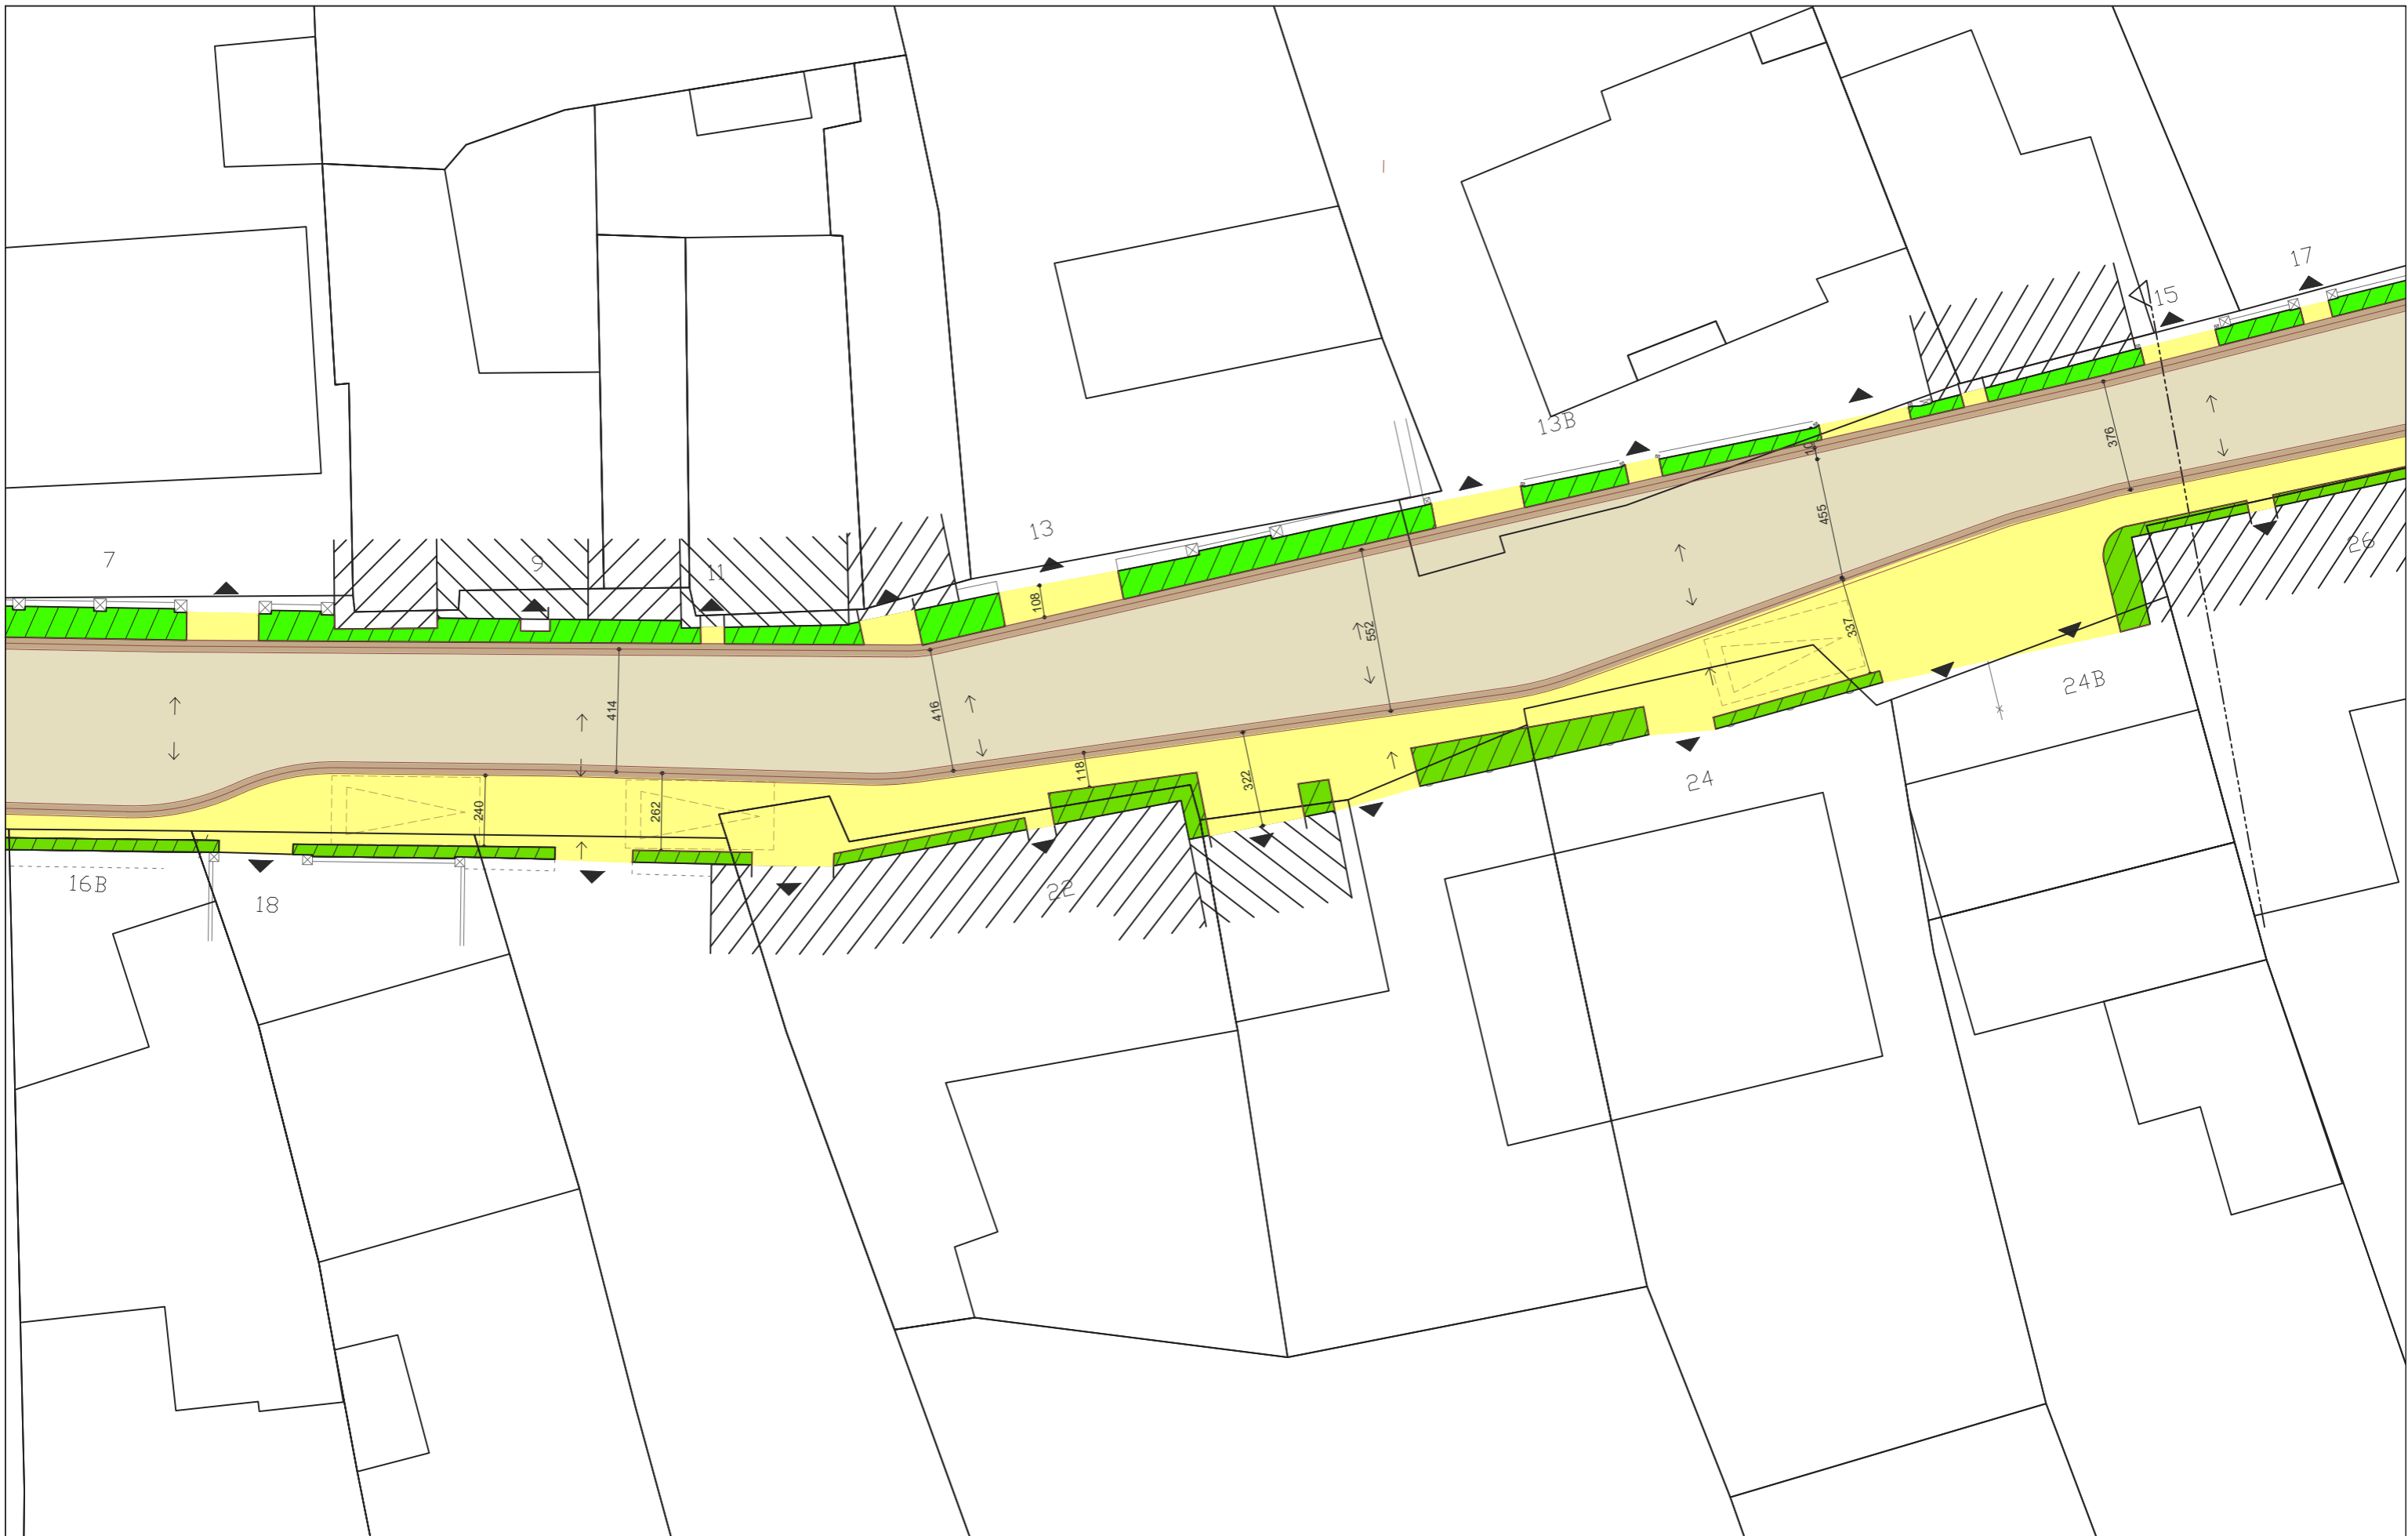

Aménagement et Embellissement
du Village de Saillé
VILLE DE GUERANDE

MOE: **paume** **phytolab** **egis**
VILLES, PAYSAGES & MOBILITÉS paysage • environnement

PRO
Cahier de plans

Aménagement des rues du Ber et Basse
Rue Basse

Nom de fichier: 2015_PRO_BER_BASSE_PLAN_v9.dwg	Date 8 July 2021	Réalisation Paume	Auteur SGI	Vérification SDA	Echelle 1/ 200e
---	---------------------	-----------------------------	---------------	---------------------	--------------------

11

