



TRAVAUX

Aménagement de la RD99, secteur de Clis


Depuis quelques mois, un plan d'aménagements est en cours de réflexion sur la RD99 reliant Guérande à La Turballe, afin de sécuriser cette portion considérée comme accidentogène. Des expérimentations sont mises en place à la fois par le Conseil départemental de Loire-Atlantique, propriétaire de la route, mais aussi par la Ville de Guérande.

Publié le 15 juin 2020

Suite à plusieurs réunions publiques et ateliers de concertation organisés à Clis en fin d'année 2019, la Ville de Guérande a initié une phase d'aménagements test sur différentes portions pour une durée d'un an. Ces travaux seront majoritairement réalisés par les services municipaux, en régie, à partir de début juillet pour une mise en oeuvre complète pour la rentrée de septembre.

Des marquages au sol, des balises, des séparateurs de voie et des coussins berlinois viendront matérialiser ces aménagements sur cinq portions de la RD99 à Clis.

Plan des aménagements provisoires

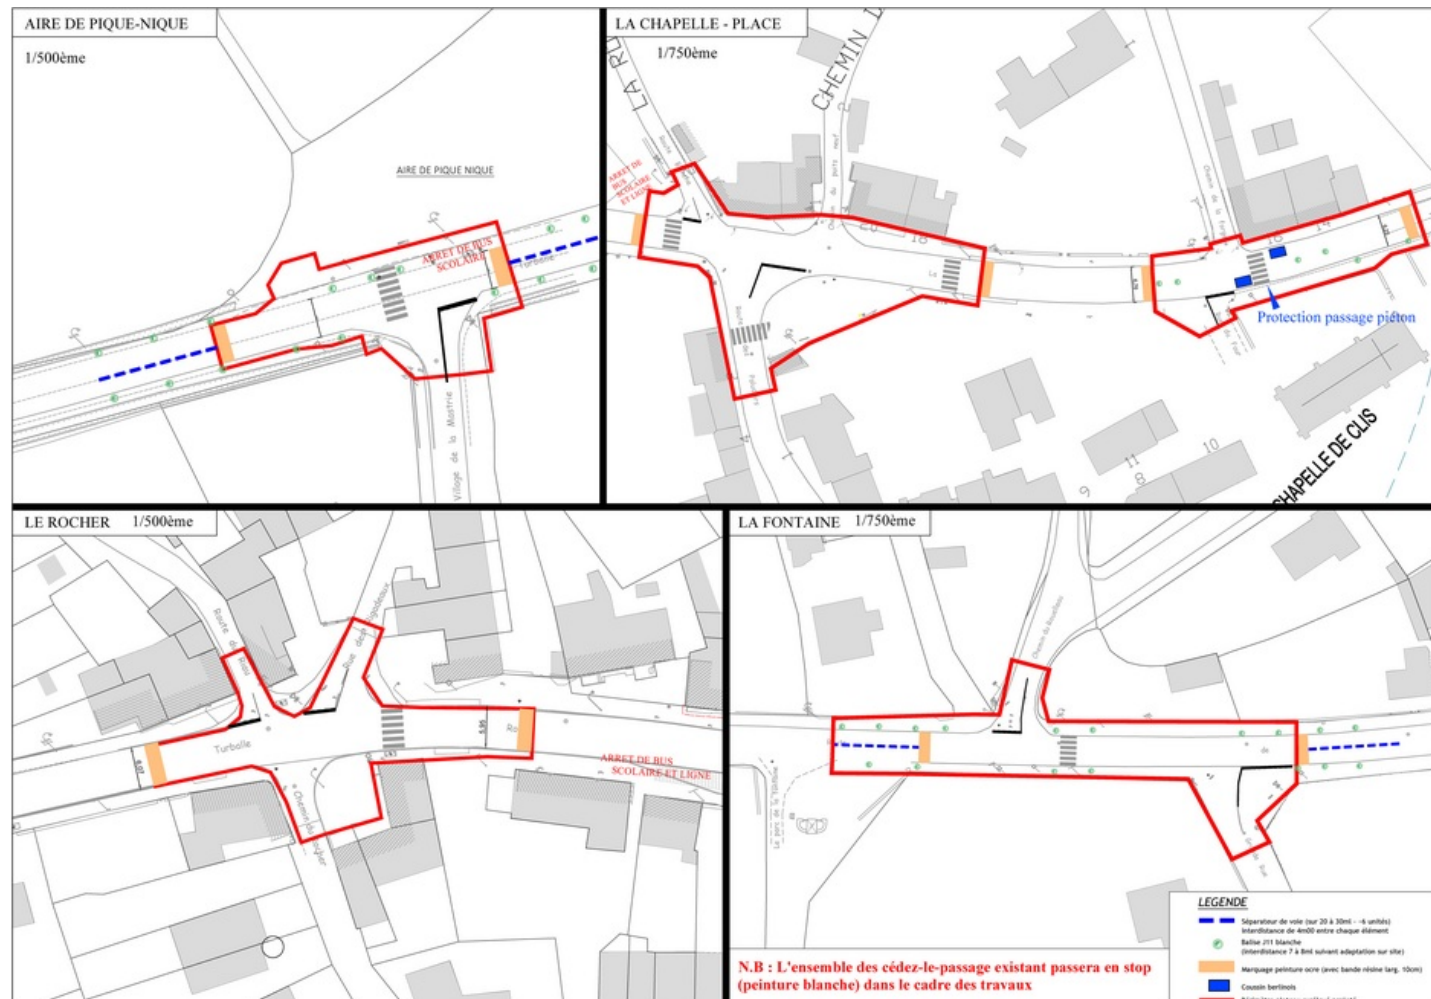



1/ À l'entrée de Clis, au niveau de l'air de pique-nique,

- Plateau surélevé matérialisé avec de la peinture ocre et résine
- Pose de balises en rives de voirie
- Pose de séparateurs de voie sur 30 mètres de part et d'autre de l'aménagement

2/ Au droit de la chapelle, au niveau du chemin de la Forge,

- Plateau surélevé, matérialisé par la mise en oeuvre de coussins berlinois dans chaque sens
- Pose de balises en rives de voirie


3/ À l'intersection de la route des paludiers et 4/ Au niveau du chemin des Rochers

- Plateaux surélevés matérialisés avec de la peinture ocre et résine

5/ Au niveau du chemin du Rouelleau

- Plateau surélevé matérialisé avec de la peinture ocre et résine
- Pose de balises en rives de voirie
- Pose de séparateurs de voie sur 30 mètres de part et d'autre de l'aménagement

Plans des aménagements

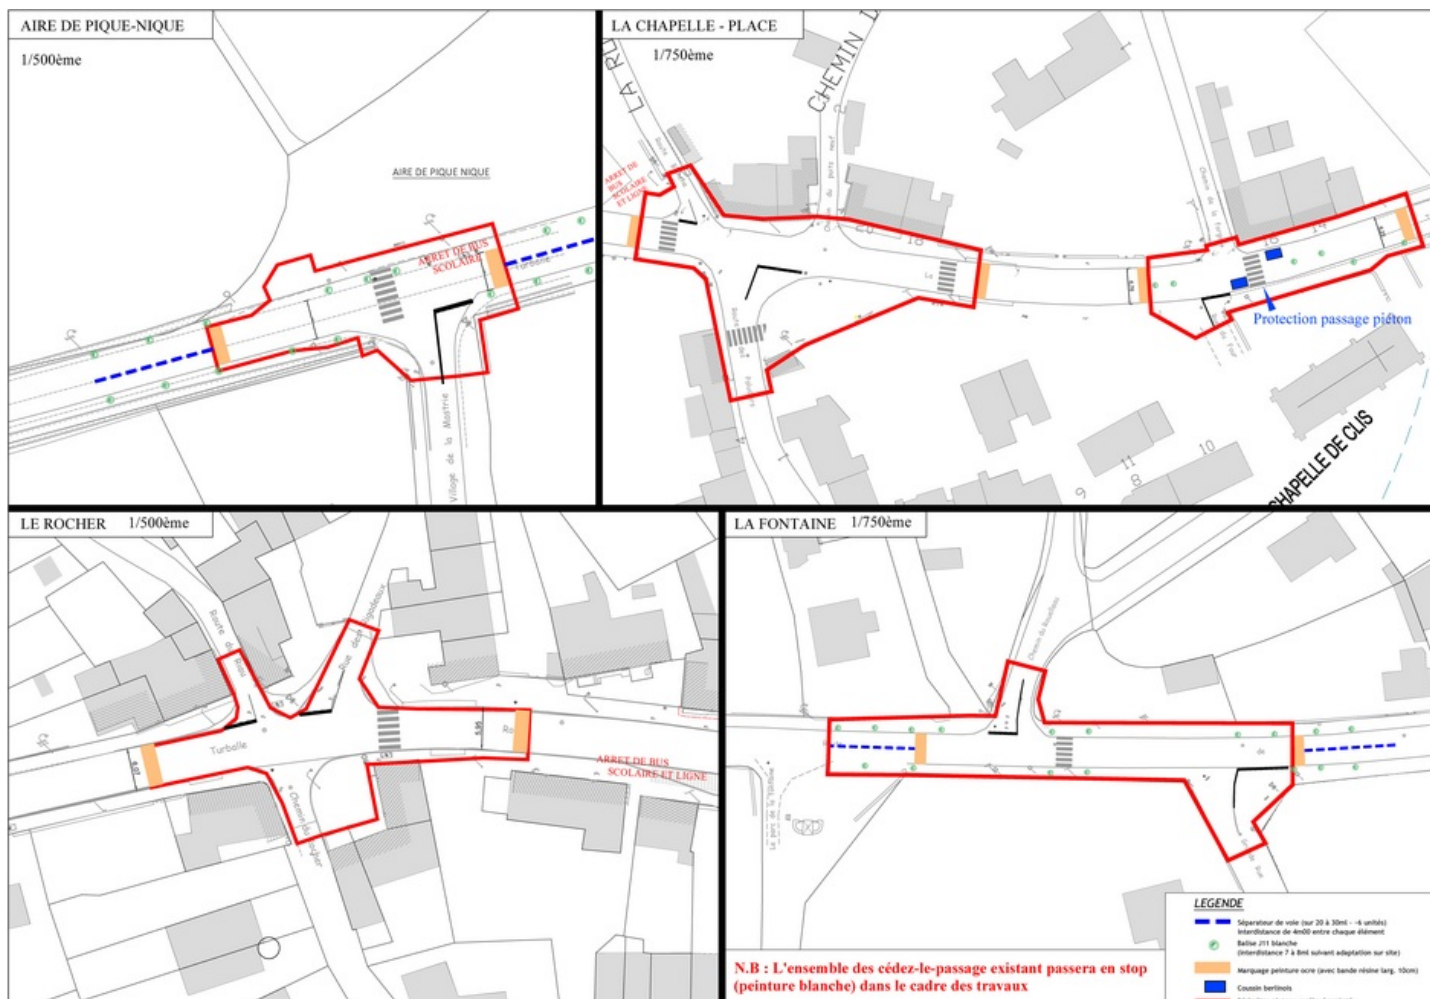

HOTEL DE VILLE

7 place du marché au
Bois
44350 Guérande
Tél : 02 40 15 60 40

HORAIRES :

Lun - Ven : 8h30 > 12h
13h30 > 17h30
Mar : 14h30 > 17h30
Sam : 9h > 12h