

N°	nom commun	nom scientifique	nombre	position	âge	esthétique	présence dans l'espace urbain	Recommandations
1	Biodiversité sur mur							
2	Claire de l'Église	Colinus albicollis	100	sur jardin arrière	40	jeune adulte	marquant dans le rue	à conserver
3	Arbre de Justice	Quercus robur	100	sur jardin arrière	40	jeune adulte	marquant dans le rue	à conserver
4	Erable sycomore	Acer pseudoplatanus	100	sur jardin arrière	70	bel arbre adulte	peu marquant	à conserver
5	Erable sycomore	Acer pseudoplatanus	100	sur jardin arrière	70	bel arbre adulte	peu marquant	à conserver
6	Biodiversité sur mur							
7	Prunier de Chanaan	Prunus domestica	100	sur jardin côté rue	80	bel arbre adulte	marquant dans le rue	à conserver
8	Platanus à feuilles d'érable	Platanus x hispanica	100	sur rue	100	bel arbre adulte	peu marquant	à conserver
9	Erable sycomore	Acer pseudoplatanus	100	sur rue	100	bel arbre adulte	peu marquant	alignement homogène à conserver ?
10	Platanus à feuilles d'érable	Platanus x hispanica	100	sur rue	100	bel arbre adulte	peu marquant	alignement homogène à conserver ?
11	Erable plane	Acer platanoides	100	sur rue	100	bel arbre adulte	peu marquant	alignement homogène à conserver ?
12	Platanus à feuilles d'érable	Platanus x hispanica	100	sur rue	100	bel arbre adulte	peu marquant	alignement homogène à conserver ?
13	Erable sycomore	Acer pseudoplatanus	100	sur rue	100	bel arbre adulte	peu marquant	alignement homogène à conserver ?
14	Erable sycomore	Acer pseudoplatanus	100	sur rue	100	bel arbre adulte	peu marquant	alignement homogène à conserver ?
15	Erable sycomore	Acer pseudoplatanus	100	sur rue	100	bel arbre adulte	peu marquant	alignement homogène à conserver ?
16	Erable plane	Acer platanoides	100	sur rue	100	bel arbre adulte	peu marquant	alignement homogène à conserver ?
17	Lierre	Hedera helix	100	sur mur	100	bel arbre adulte	peu marquant	à conserver
18	Sauble pleureur à bords dorés	Saxifraga oppositifolia	100	sur rue	100	bel arbre adulte	peu marquant	à conserver
19	Erable plane	Acer platanoides	100	sur rue	100	bel arbre adulte	peu marquant	à conserver
20	Platanus à feuilles d'érable	Platanus x hispanica	100	sur rue	100	bel arbre adulte	peu marquant	à conserver
21	Maronnier d'Inde	Aesculus hippocastanum	100	sur rue	100	bel arbre adulte	peu marquant	à conserver
22	Laurier saucé	Laurus nobilis	100	sur rue	100	bel arbre adulte	peu marquant	à conserver
23	Biodiversité sur mur							
24	Magnolia à grandes fleurs	Magnolia grandiflora	100	sur rue	100	bel arbre adulte	peu marquant	à conserver
25	Platanus à feuilles d'érable	Platanus x hispanica	100	sur rue	100	bel arbre adulte	peu marquant	à conserver

26	Frêne pleureur	Fraxinus excelsior	100	sur rue	20	jeune arbre	bel arbre adulte	à conserver
27	Erable plane	Acer platanoides	100	sur rue	30	jeune arbre	bel arbre adulte	à conserver
28	Grand saule	Salix alba	100	sur rue	40	jeune arbre	bel arbre adulte	à conserver
29	Lierre	Hedera helix	100	sur mur	100	bel arbre adulte	peu marquant	à conserver
30	Orme des champs	Ulmus campestris	100	sur rue	40	jeune arbre	bel arbre adulte	à conserver
31	Bouleau blanc de l'Himalaya	Betula utilis	100	sur rue	40	jeune arbre	bel arbre adulte	à conserver
32	Platanus à feuilles d'érable	Platanus x hispanica	100	sur rue	60	bel arbre adulte	peu marquant	à conserver
33	Amandier	Prunus dulcis	100	sur rue	30	jeune arbre	bel arbre adulte	à conserver
34	Chêne chevelu	Quercus robur	100	sur rue	70	bel arbre adulte	peu marquant	à conserver
35	Chêne écarlate	Quercus cocinea	100	sur rue	20	jeune arbre	bel arbre adulte	à conserver
36	Platanus à feuilles d'érable	Platanus x hispanica	100	sur rue	20	jeune arbre	bel arbre adulte	à conserver
37	Chêne écarlate	Quercus cocinea	100	sur rue	20	jeune arbre	bel arbre adulte	à conserver
38	Biodiversité / fleur à la base des troncs		100	sur rue	20	jeune arbre	bel arbre adulte	à conserver
39	Biodiversité / fleur épartique		100	sur rue	20	jeune arbre	bel arbre adulte	à conserver
40	Hêtre pourpe	Fagus sylvatica	100	sur rue	80	bel arbre adulte	peu marquant	à conserver
41	Paulownia tomentosa	Paulownia tomentosa	100	sur rue	70	bel arbre adulte	peu marquant	à conserver
42	Peuplier d'Italie	Populus nigra	100	sur rue	60	bel arbre adulte	peu marquant	à conserver
43	Cyprès doré	Cupressus sempervirens	100	sur rue	60	bel arbre adulte	peu marquant	à conserver
44	Bouleau blanc de l'Himalaya	Betula utilis	100	sur rue	40	jeune arbre	bel arbre adulte	à conserver
45	Chêne chevelu	Quercus robur	100	sur rue	60	bel arbre adulte	peu marquant	à conserver
46	Biodiversité ardoise / rempart		100	sur rue	20	jeune arbre	bel arbre adulte	à conserver
47	Tilleul à grandes feuilles	Tilia platyphyllos	100	sur rue	80	bel arbre adulte	peu marquant	à conserver
48	Biodiversité sur mur		100	sur rue	20	jeune arbre	bel arbre adulte	à conserver
49	Mûrier blanc	Morus alba	100	sur rue	70	bel arbre adulte	peu marquant	à conserver
50	Chêne écarlate	Quercus cocinea	100	sur rue	40	jeune arbre	bel arbre adulte	à conserver
51	Biodiversité sur mur		100	sur rue	20	jeune arbre	bel arbre adulte	à conserver
52	Peuplier d'Italie	Populus nigra	100	sur rue	60	bel arbre adulte	peu marquant	à conserver
53	Chêne pédonculé	Quercus robur	100	sur rue	20	jeune arbre	bel arbre adulte	à conserver
54	Chêne pédonculé	Quercus robur	100	sur rue	20	jeune arbre	bel arbre adulte	à conserver
55	H	Teucrium flavum	100	sur rue	50	bel arbre adulte	peu marquant	à conserver
56	Chêne de l'Atlas bleu	Quercus ilex	100	sur rue	40	jeune arbre	bel arbre adulte	à conserver
57	Platycodon des neiges	Platycodon grandiflorus	100	sur rue	40	jeune arbre	bel arbre adulte	à conserver
58	Biodiversité sur mur		100	sur rue	20	jeune arbre	bel arbre adulte	à conserver
59	Chêne de l'Atlas bleu	Quercus ilex	100	sur rue	40	jeune arbre	bel arbre adulte	à conserver
60	Maronnier d'Inde	Aesculus hippocastanum	100	sur rue	70	bel arbre adulte	peu marquant	à conserver
61	Erable argente lacinié	Acer glabrum	100	sur rue	20	jeune arbre	bel arbre adulte	à conserver
62	Biodiversité sur rempart		100	sur rue	20	jeune arbre	bel arbre adulte	à conserver
63	Palmette de Chanaan	Trachycarpus fortunei	100	sur rue	30	jeune arbre	bel arbre adulte	à conserver
64	Prunier	Prunus sp.	100	sur rue	30	jeune arbre	bel arbre adulte	à conserver
65	Biodiversité sur rempart		100	sur rue	20	jeune arbre	bel arbre adulte	à conserver
66	Biodiversité sur rempart		100	sur rue	20	jeune arbre	bel arbre adulte	à conserver
67	Biodiversité sur mur		100	sur rue	20	jeune arbre	bel arbre adulte	à conserver
68	Amandier	Prunus dulcis	100	sur rue	30	jeune arbre	bel arbre adulte	à conserver
69	Maronnier d'Inde	Aesculus hippocastanum	100	sur rue	70	bel arbre adulte	peu marquant	à conserver
70	Châtaigner	Castanea sativa	100	sur rue	80	bel arbre adulte	peu marquant	à conserver
71	Chêne pédonculé	Quercus robur	100	sur rue	50	bel arbre adulte	peu marquant	à conserver
72	Noyer commun	Juglans regia	100	sur rue	100	bel arbre adulte	peu marquant	à conserver
73	Chêne pédonculé	Quercus robur	100	sur rue	80	bel arbre adulte	peu marquant	à conserver
74	Chêne pédonculé	Quercus robur	100	sur rue	80	bel arbre adulte	peu marquant	à conserver
75	Maronnier d'Inde	Aesculus hippocastanum	100	sur rue	70	bel arbre adulte	peu marquant	à conserver
76	Maronnier d'Inde	Aesculus hippocastanum	100	sur rue	70	bel arbre adulte	peu marquant	à conserver
77	Erable sycomore	Acer pseudoplatanus	100	sur rue	80	bel arbre adulte	peu marquant	à conserver
78	Erable sycomore	Acer pseudoplatanus	100	sur rue	80	bel arbre adulte	peu marquant	à conserver
79	Platanus à feuilles d'érable	Platanus x hispanica	100	sur rue	70	bel arbre adulte	peu marquant	à conserver



PÉRIMÈTRE D'ÉTUDE DU PSMV

ESPACE LIBRE À DOMINANTE VÉGÉTALE

- parc, promenade et jardin public
- jardin en coeur d'îlot
- arbre sur espace public et privé
- arbre marquant (voir essence dans tableau)
- biodiversité sur mur (voir essence dans tableau)
- alignement d'arbres

ESPACE LIBRE À DOMINANTE MINÉRALE


- espace minéral en coeur d'îlot
- rues pavées
- cheminement piéton
- chemin de ronde accessible au public

POINTS DE REPÈRES & ÉLÉMENTS PONCTUELS

- édifice protégé au titre des Monuments Historiques
- mur de clôture et escalier intéressant
- mur de clôture de qualité moyenne
- puits / fontaines
- axe de vue remarquable
- axe de vue
- vue panoramique sur la Collégiale depuis le mail
- point émergent dans l'apanelage
- tourrelle / tour / escalier / élément remarquable
- façade à pignon sur rue
- porche / pile et passage en rdc
- traitement architectural d'angle

STATIONNEMENT & TRANSPORTS

- stationnement sur espace public
- stationnement le long des voies publiques
- parking aérien et/ou souterrain

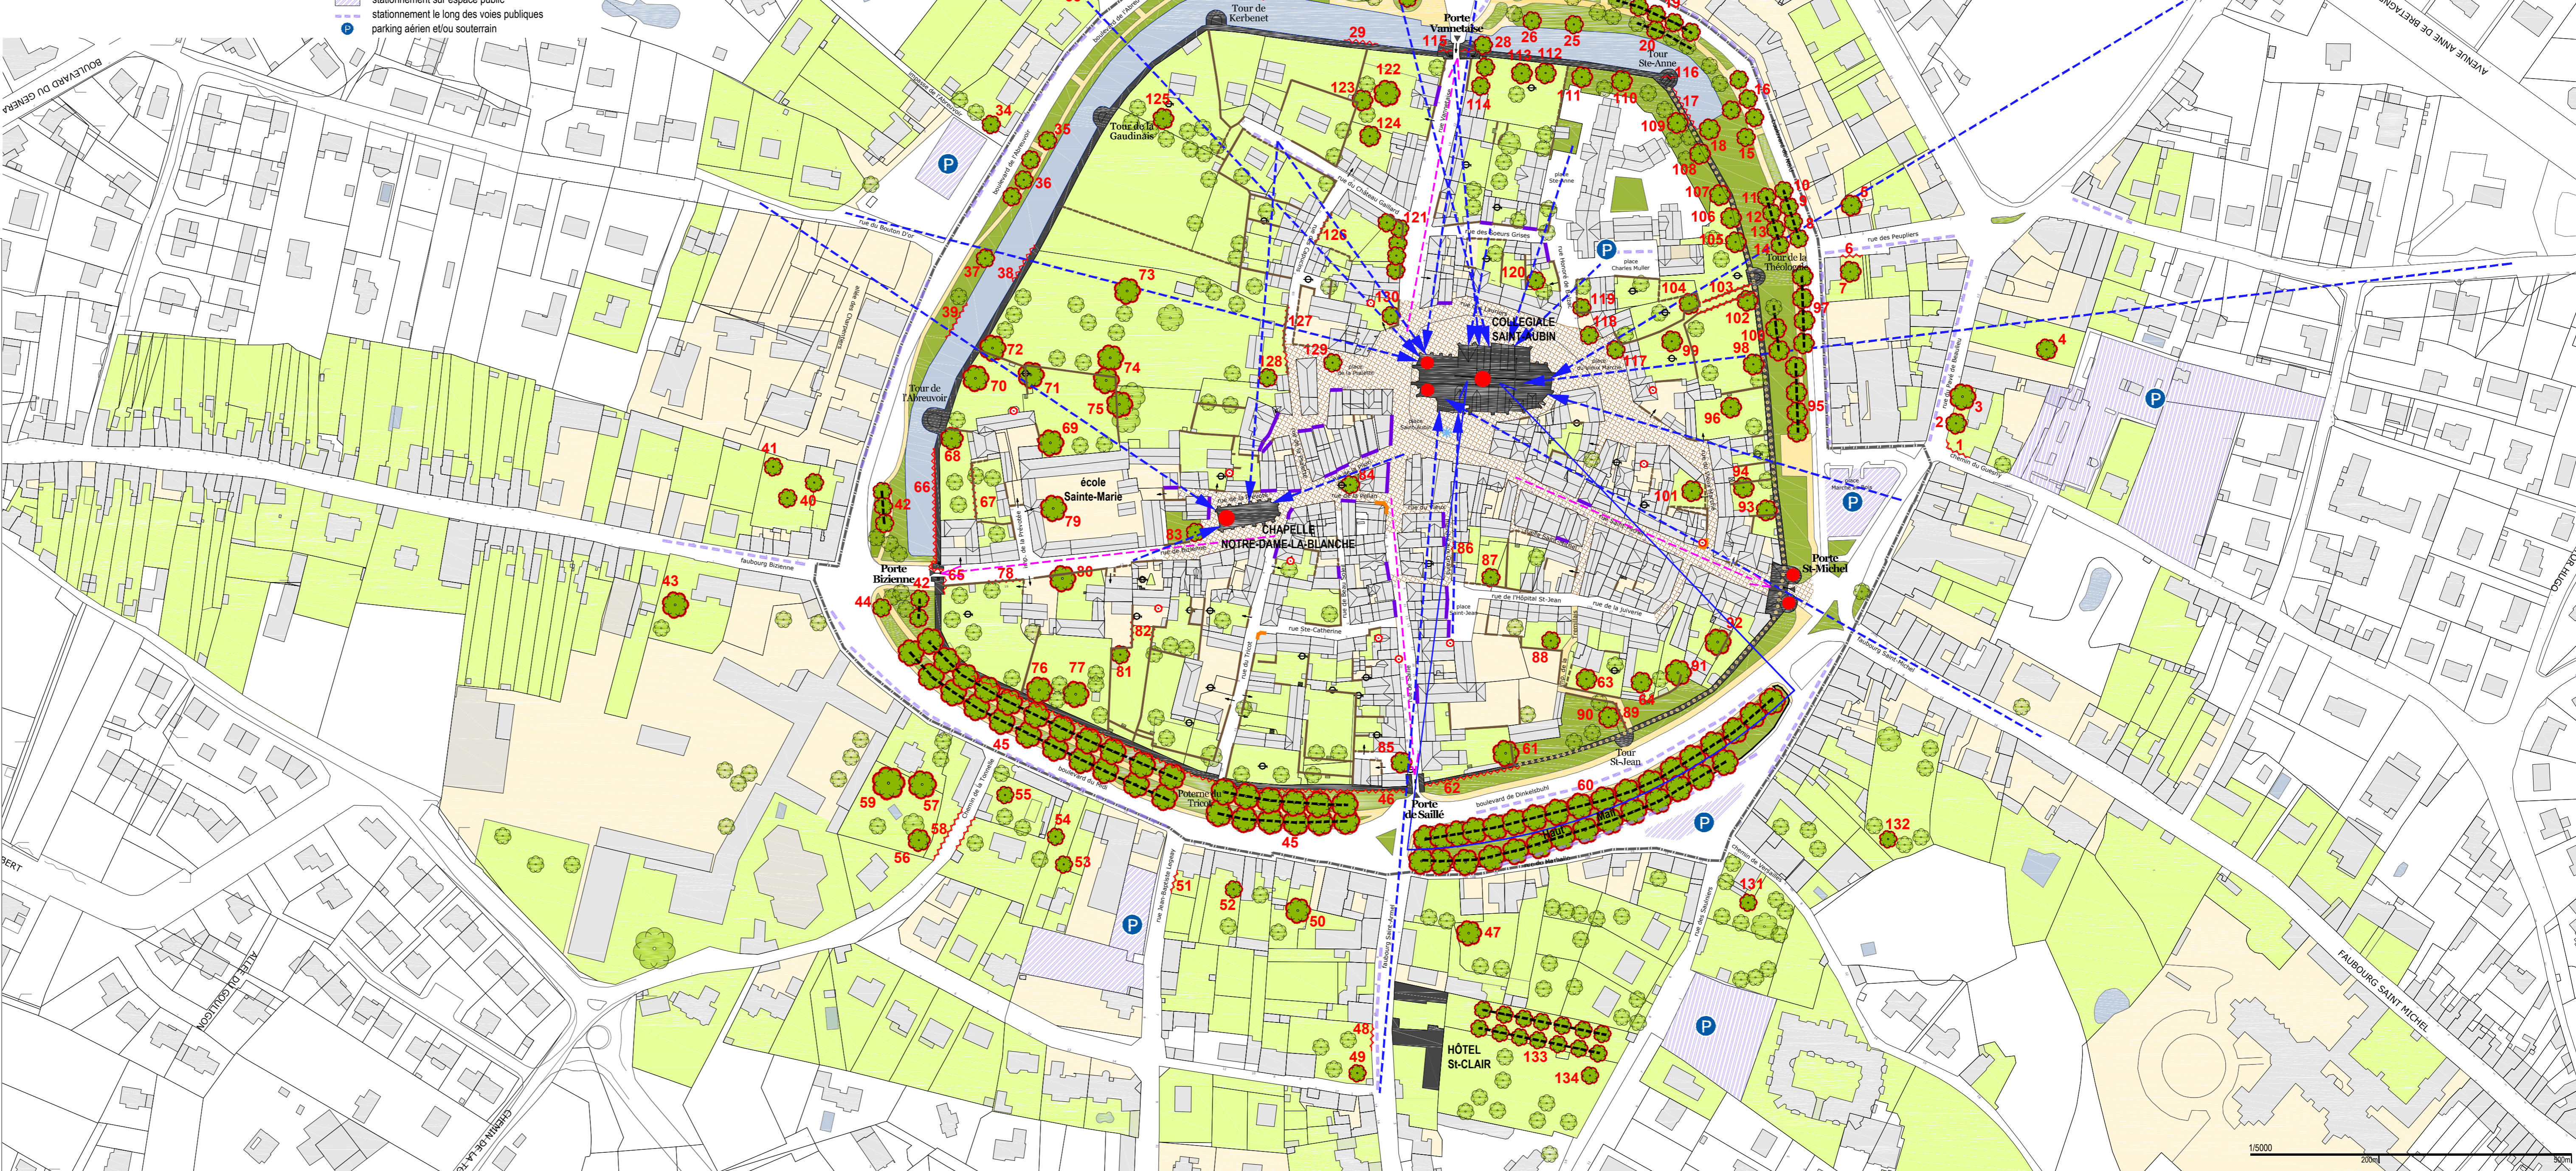

SITE PATRIMONIAL REMARQUABLE DE GUERANDE

révision du
PLAN DE SAUVEGARDE ET DE MISE EN VALEUR

PAYSAGE URBAIN
Plan réalisé en partenariat avec Claude Figureau, expert en biodiversité

Étude le 29 janvier 2018
Échelle: 1:1500

DRAC Pays de la Loire
Direction Régionale des Affaires Culturelles
des Pays de la Loire
1 rue de la République
49100 ANGERS

AUP ARCHITECTURE URBAINES PATRIMONIALES

VILLES ET PAYS D'ART & D'HISTOIRE
Guérande

1601, GUERANDE, PSMV, ESPACES LIBRES, V9,diag