


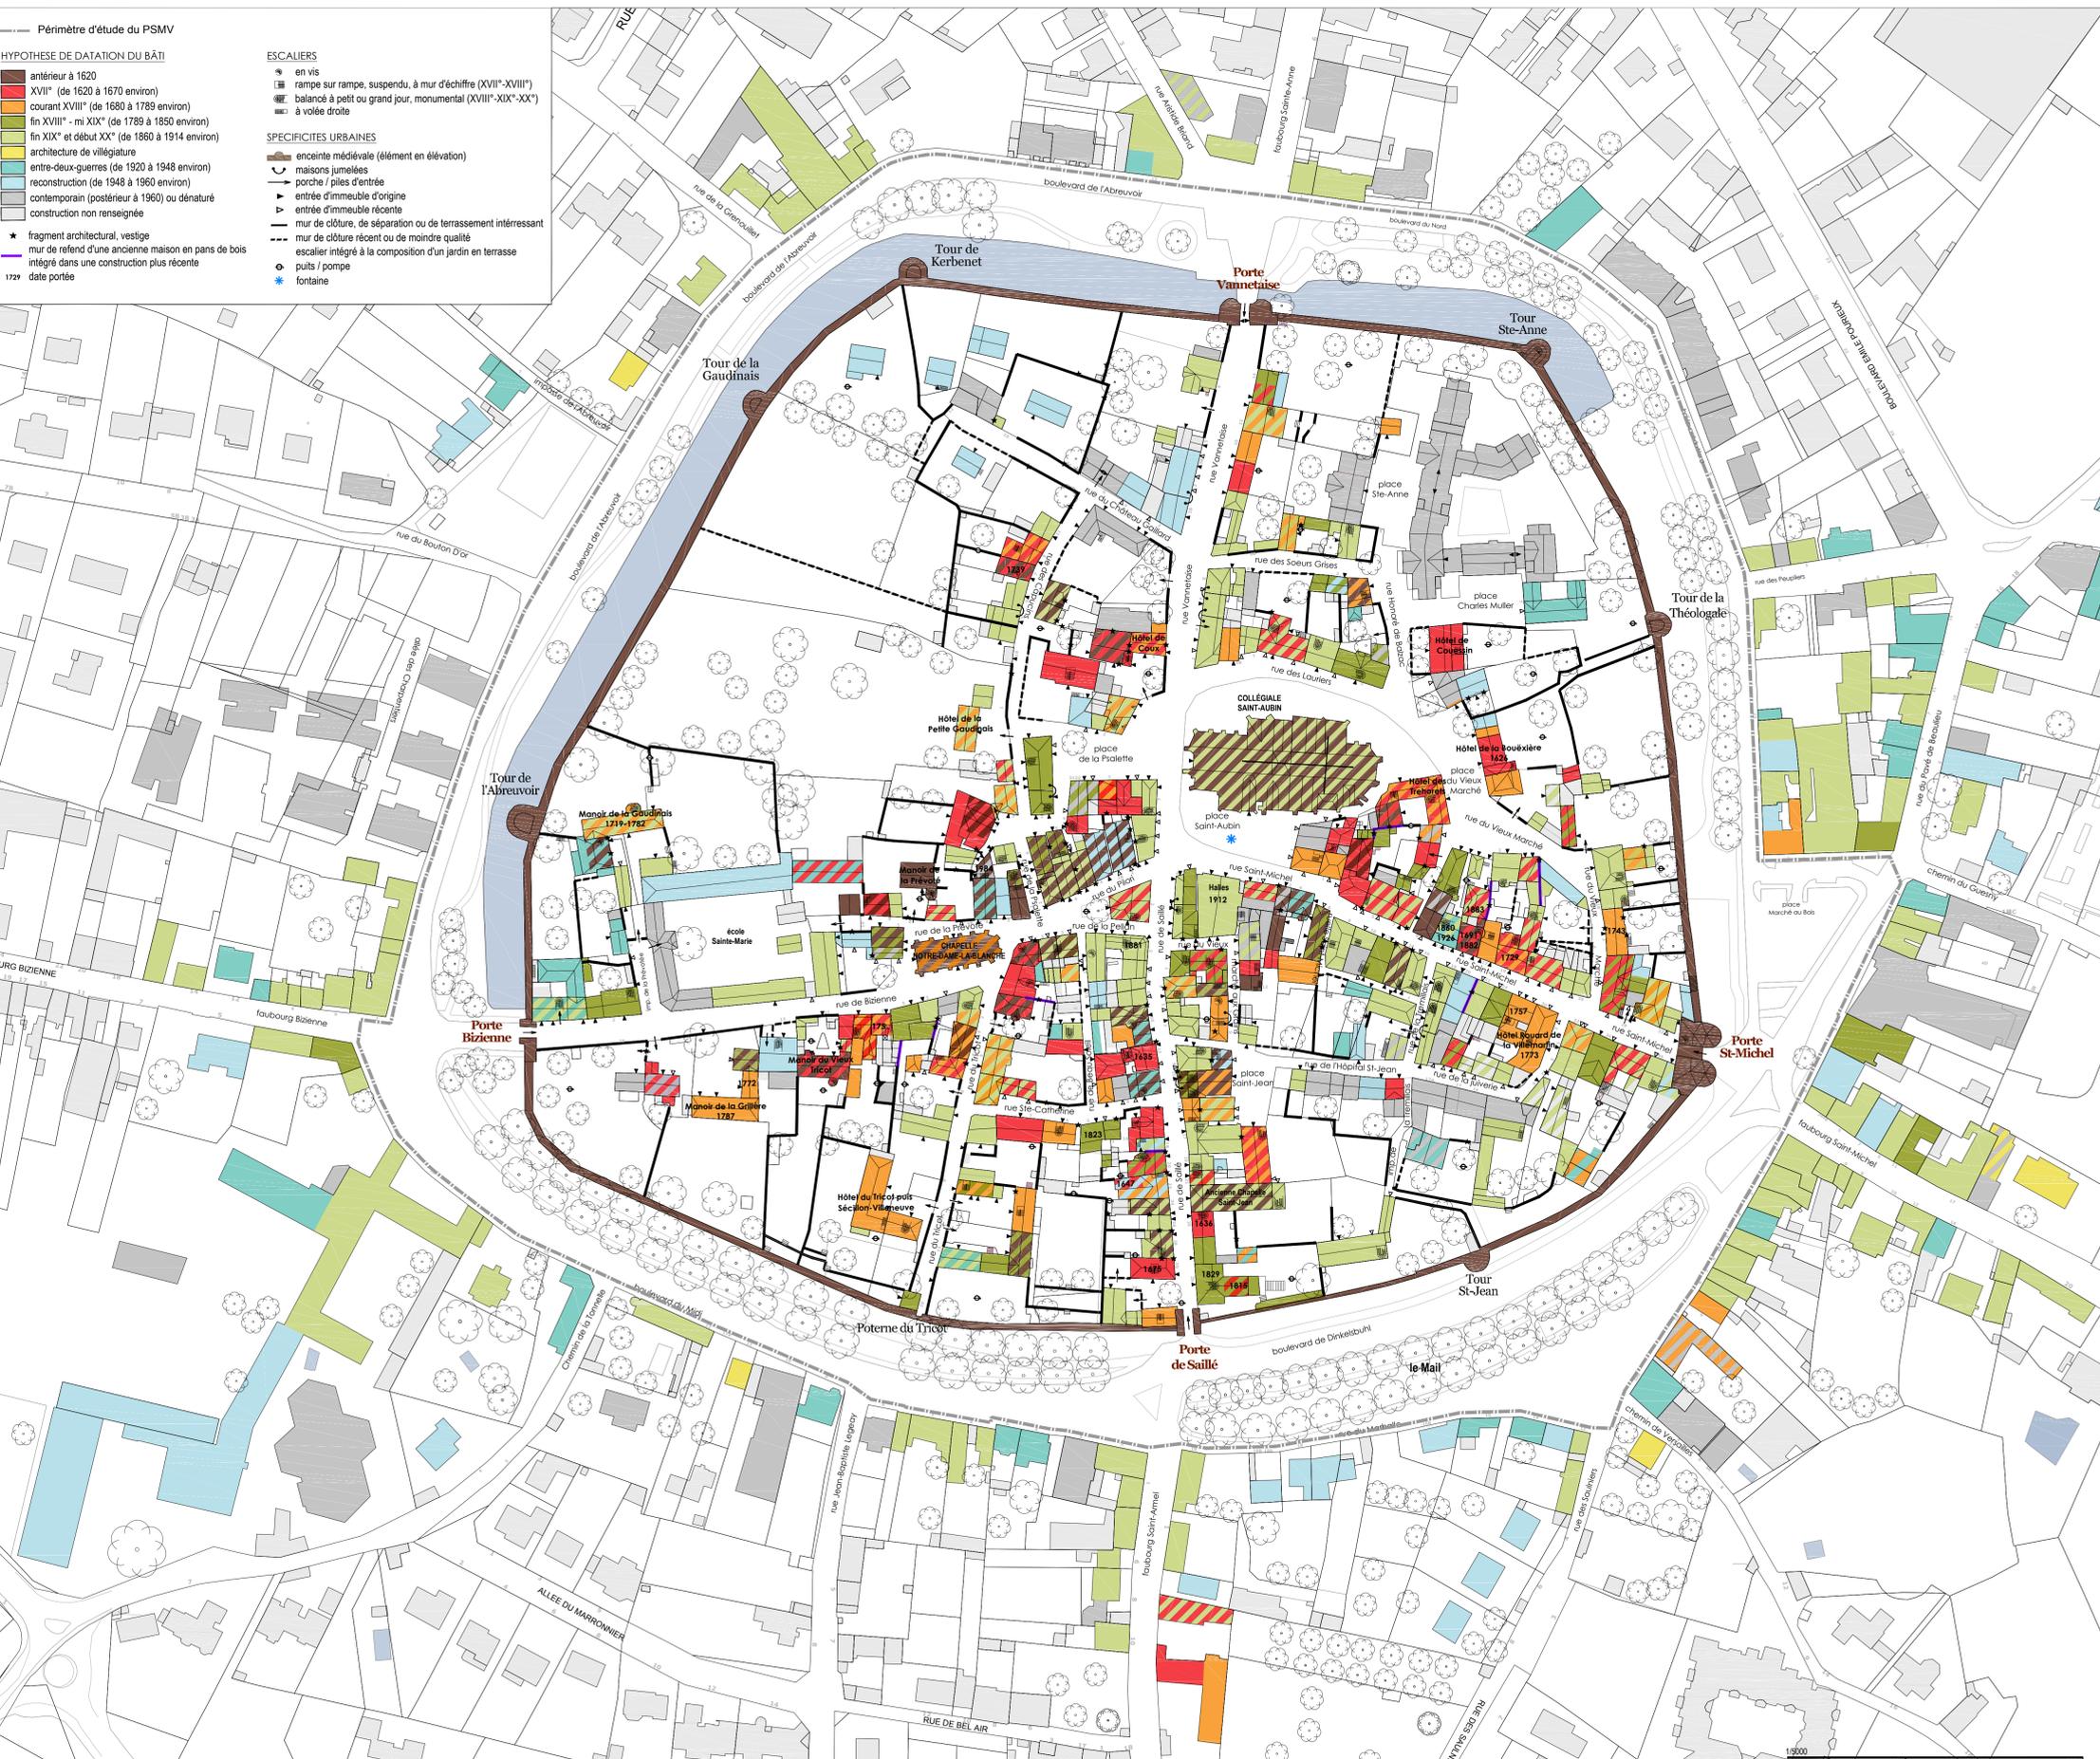

Extrait de la frise typo-morphologique de 2016 / AUP / dessins : Line WEISLO

- Périmètre d'étude du PSMV
- HYPOTHESE DE DATATION DU BÂTI**
- antérieur à 1620
 - XVII^e (de 1620 à 1670 environ)
 - courant XVIII^e (de 1680 à 1789 environ)
 - fin XVIII^e - mi XIX^e (de 1789 à 1850 environ)
 - fin XIX^e et début XX^e (de 1860 à 1914 environ)
 - architecture de villégiature
 - entre-deux-guerres (de 1920 à 1948 environ)
 - reconstruction (de 1948 à 1960 environ)
 - contemporain (postérieur à 1960) ou dénaté
 - construction non renseignée
- ESCALIERS**
- en vis
 - rampe sur rampe, suspendu, à mur d'échiffre (XVII^e-XVIII^e)
 - balancé à petit ou grand jour, monumental (XVIII^e-XIX^e-XX^e)
 - à volée droite
- SPECIFICITES URBAINES**
- enceinte médiévale (élément en élévation)
 - maisons jumelées
 - porche / piles d'entrée
 - entrée d'immeuble d'origine
 - entrée d'immeuble récente
 - mur de clôture, de séparation ou de terrassement intéressant
 - mur de clôture récent ou de moindre qualité
 - escalier intégré à la composition d'un jardin en terrasse
 - puits / pompe
 - fontaine
- ★ fragment architectural, vestige
 ■ mur de refend d'une ancienne maison en pans de bois
 ■ intégré dans une construction plus récente
 1729 date portée



SITE PATRIMONIAL REMARQUABLE DE GUERANDE

révision du
 PLAN DE SAUVEGARDE ET DE MISE EN VALEUR

TYPLOGIE ARCHITECTURALE



Extrait de la frise typo-morphologique de 2016 / AUP / dessins : Line WEISLO